



REZ 2 - 2 M 1:50
LONGITUDINAL SECTION
QUERSCHNITT

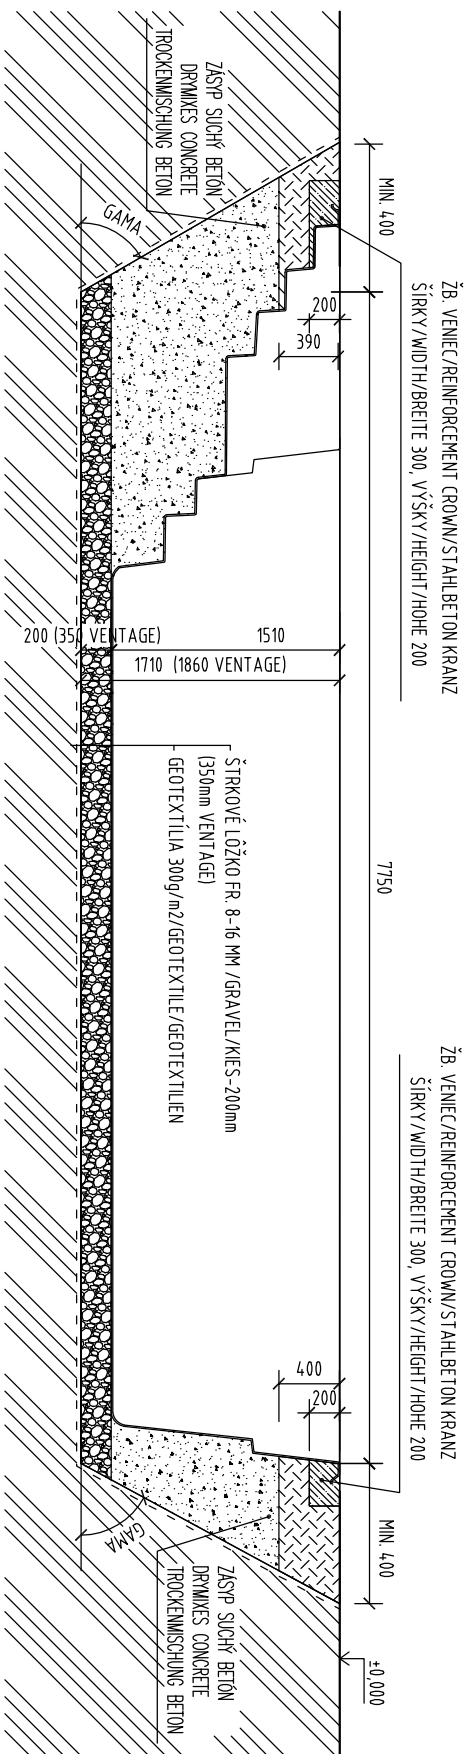

REZ 1 - 1 M 1:50
CROSS SECTION
QUERSCHNITT

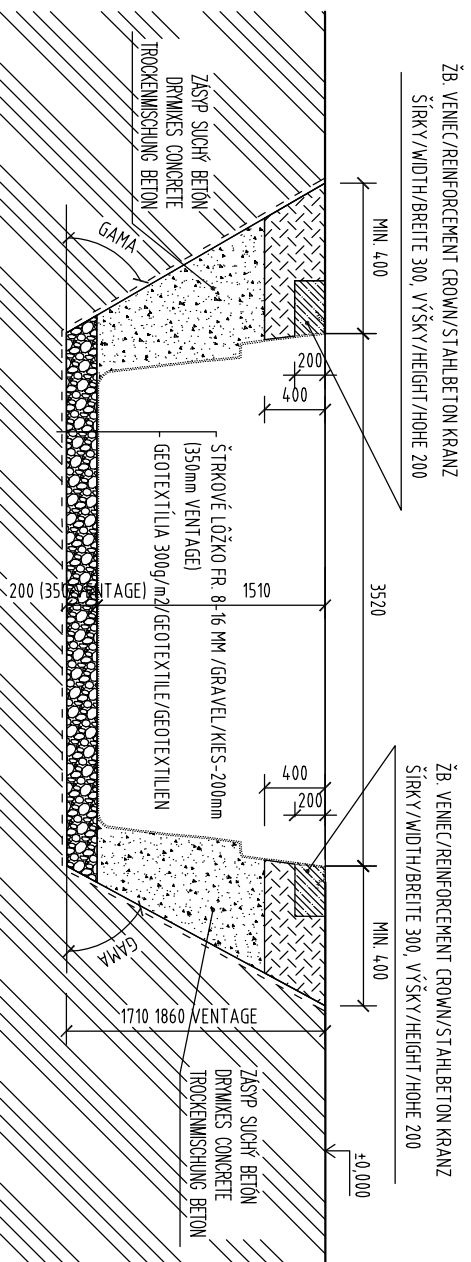

VÝKOPY SÚ ZAKRESLENÉ PRE ŠTANDARDNÚ KVALITU ZEMINY BEZ POMOČNÉHO PAŽENIA. PODLA KVALITY ZEMINY JE POTREBNÉ VÝKOPOVÚ JAMU PAŽIŤ A MENIŤ ROZMÄSACÍ UHOL. MIN OBJEM VÝKOPOV 54,77 M³.
THE EXCAVATIONS ARE DESIGNED FOR STANDARD SOIL, WITHOUT OTHER SUPPORT STRUCTURE. USING OF SUPPORT STRUCTURE OF EXCAVATIONS DEPENDS ON THE QUALITY OF SOIL. MIN. VOLUME OF EXCAVATIONS IS 54,77 M³.
AUSHUB IST FÜR STANDARD ERDE PROJEKTIERT OHNE HILFSCHÜLLUNG. DIE HILFSCHÜLLUNG EINSATZ LIEGT ERDEQUALITÄT AN. MIN. AUSHUBVOLUMEN IST 54,77 M³.

NAZOV VÝKRESU:
DRAWING NAME:
ZEČNENIE NÁME:

JAVA 85
VÝKOPY
DRAWING OF EXCAVATIONS
AUSHUBGRUNDRISS

Compass
Ceramic Pools Europe

www.compasspools.eu

KRESLE:	ING. PETER KALETÁ	DÁTUM:	05/2012
BRÁNER / ZEČNER:		DÁTUM / DÁTUM:	
MIERKA:	1:50	FORMÁT:	A3
VERZIA:	3	DRÁVING NUMBER:	2
VERSION:		ZEČNUNG NUMBER:	