



REZ 2 - 2
SECTION
SCHNITT

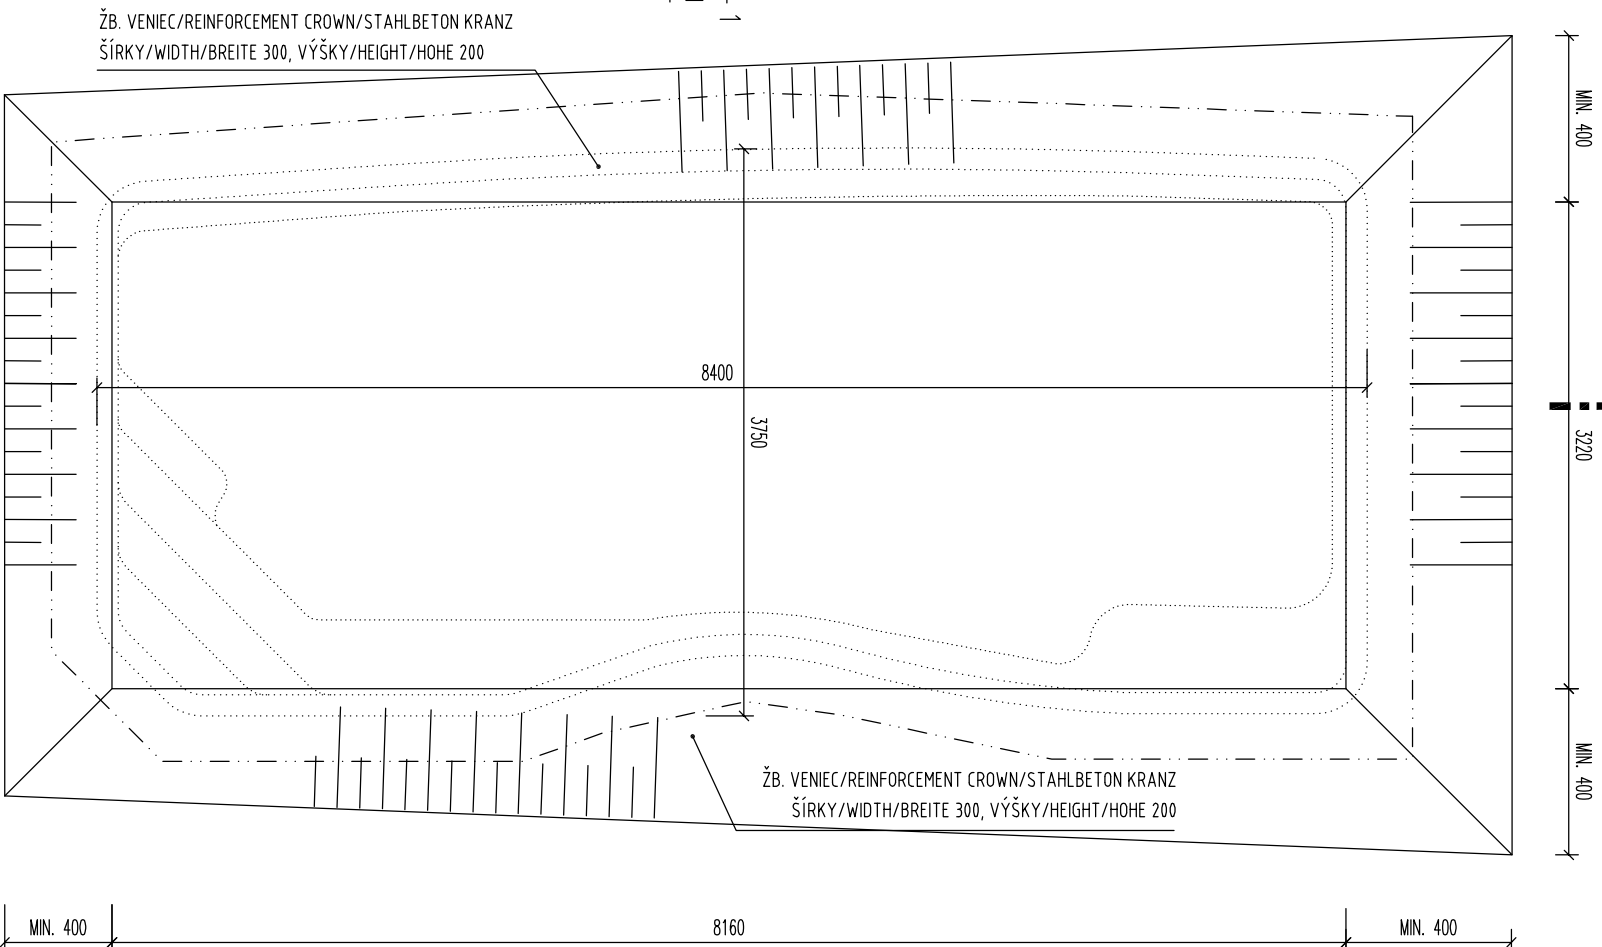

REZ 2 - 2 M 1:50

LONGITUDINAL SECTION
QUERSCHNITT

ŽB. VENIEC/REINFORCEMENT CROWN/STAHLBETON KRANZ
ŠÍŘKY/WIDTH/BREITE 300, VÝŠKY/HEIGHT/HOHE 200

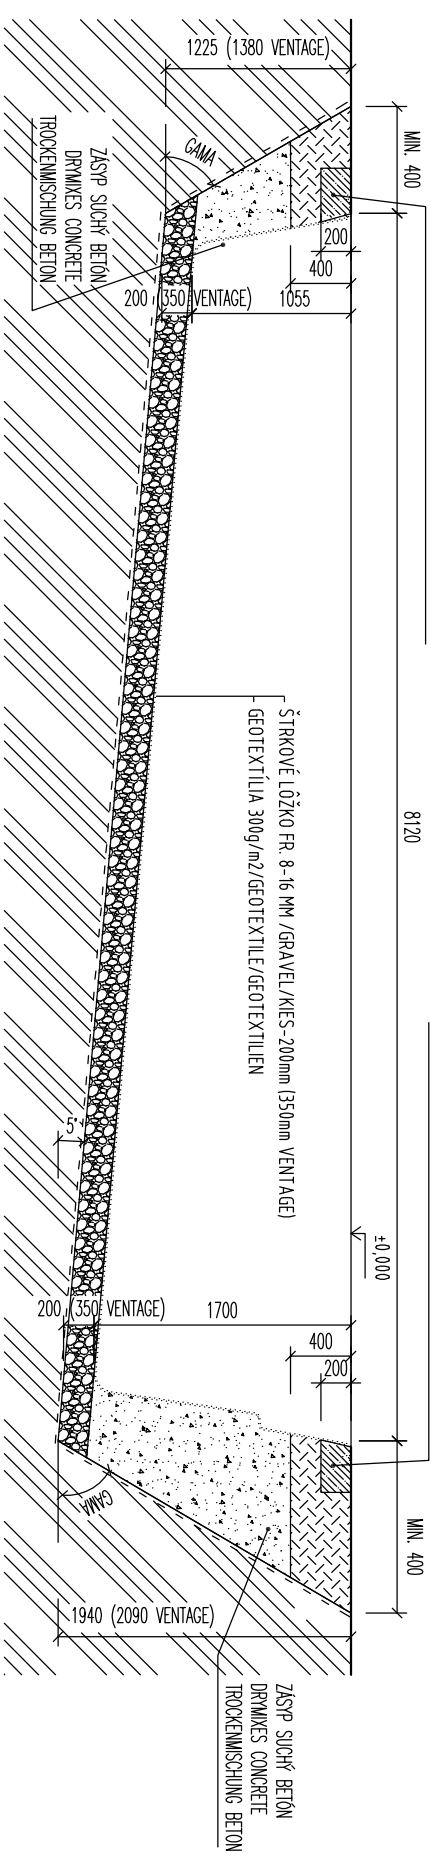


ŽB. VENIEC/REINFORCEMENT CROWN/STAHLBETON KRANZ
ŠÍŘKY/WIDTH/BREITE 300, VÝŠKY/HEIGHT/HOHE 200


REZ 1 - 1 M 1:50

CROSS SECTION
QUERSCHNITT

ŽB. VENIEC/REINFORCEMENT CROWN/STAHLBETON KRANZ
ŠÍŘKY/WIDTH/BREITE 300, VÝŠKY/HEIGHT/HOHE 200

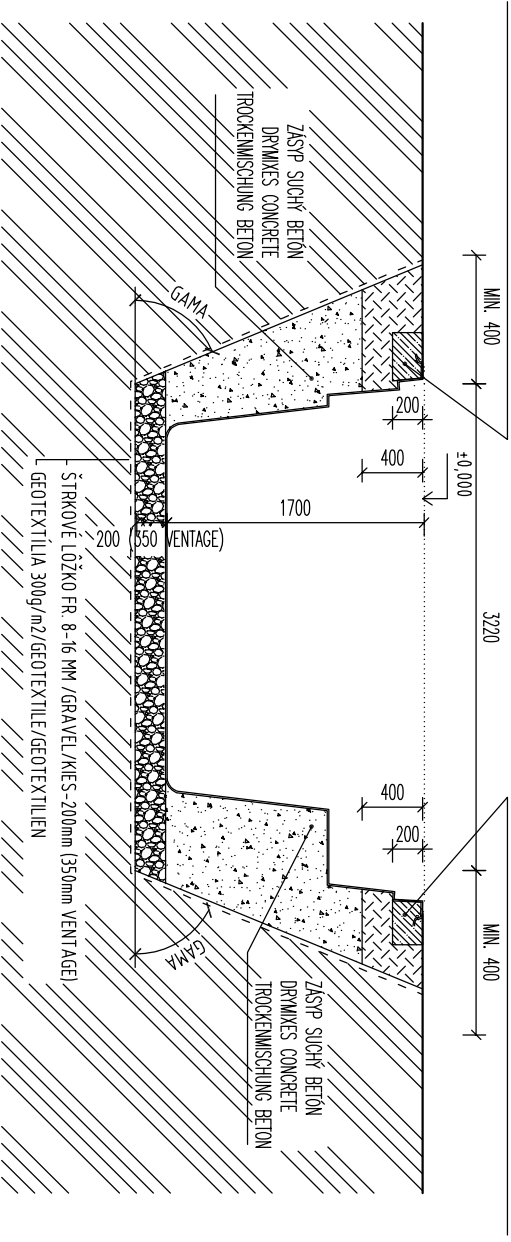

ŽB. VENIEC/REINFORCEMENT CROWN/STAHLBETON KRANZ
ŠÍŘKY/WIDTH/BREITE 300, VÝŠKY/HEIGHT/HOHE 200

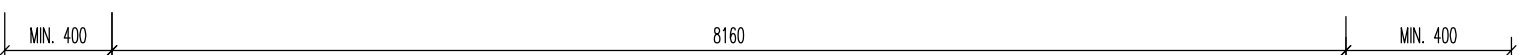

REZ 1 - 1
SECTION
SCHNITT

VÝKOPY SÚ ZAKRESLENÉ PRE ŠTANDARDNÚ KVALITU ZEMINY
BEZ POMOCNÉHO PAŽENIA. PODLA KVALITY ZEMINY JE POTREBNÉ
VÝKOPOVÚ JAMU PAŽIŤ A MENÍ ROZMÄRŠAČÍ UHOL. MIN OBJEM VÝKOPOV 57,95 M³.

THE EXCAVATIONS ARE DESIGNED FOR STANDARD SOIL
WITHOUT OTHER SUPPORT STRUCTURE USING OF SUPPORT STRUCTURE OF EXCAVATIONS
DEPENDS ON THE QUALITY OF SOIL. MIN. VOLUME OF EXCAVATIONS IS 57,95 M³.

AUSHUB IST FÜR STANDARD ERDE PROJEKTERT OHNE HILFSCHÜLUNG.
DIE HILFSCHÜLUNG ENSATZ LIEGT ERDEQUALITÄT AN. MIN. AUSHUBVOLUMEN IST 57,95 M³.

NÁZOV VÝKRESU
DRAWING NAME:
ZEICHNUNG NAME:

RIVERINA 84

VÝKOPY

DRAWING OF EXCAVATIONS
AUSHUBGRUNDRISS




www.compasspools.eu

KRESLI: DRAHER / ZEICHNER:	ING. PETER KALETA	DÁTUM: DATE / DATUM:	05/2012
MIERKA: SCALE/MASSSTABE:	1:50	FORMÁT: DRAWING FORMAT / ZEICHNUNG FORMAT:	A3
VERZIA: VERSION: VERSION:	2	ČÍSLO: DRAWING NUMBER: ZEICHNUNG NUMMER:	2


DETAIL "a" M 1:25


DETAIL OF EXCAVATIONS
AUSHUBGRUNDRISS DETAIL

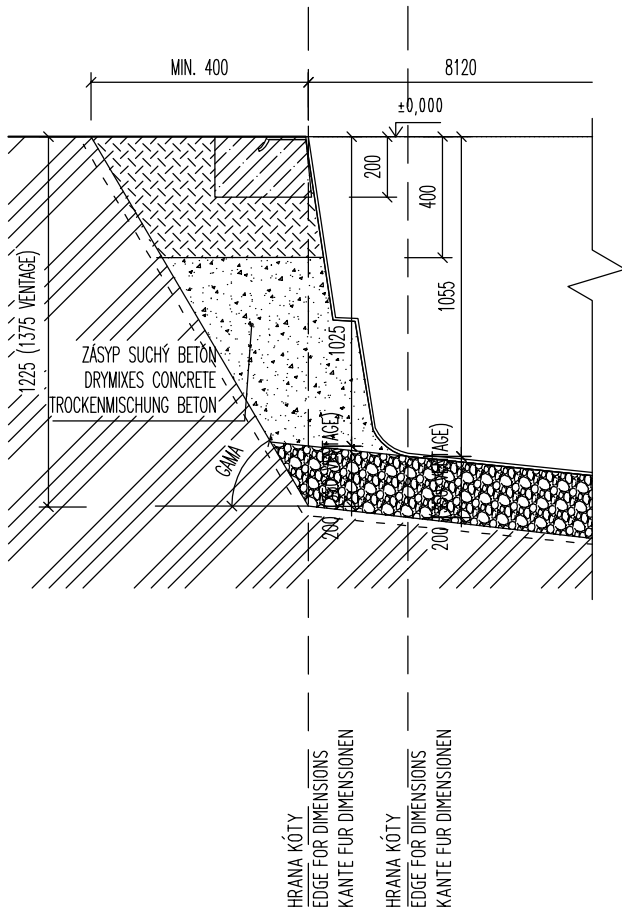

DETAIL "b" M 1:25

DETAIL OF EXCAVATIONS
AUSHUBGRUNDRISS DETAIL

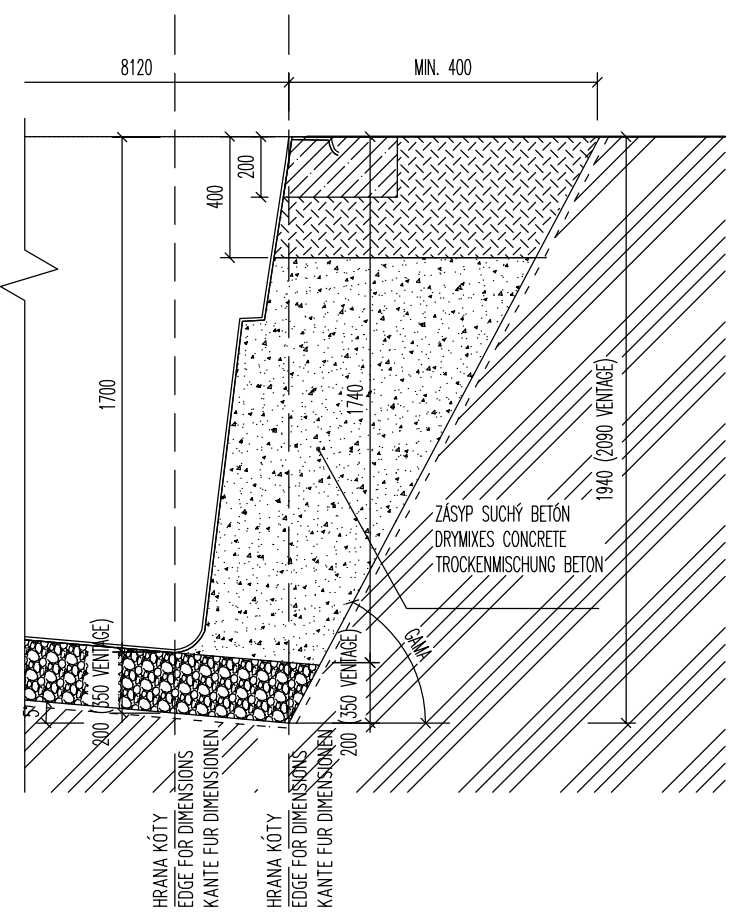

NÁZOV VÝKRESU: DRAWING NAME: ZEICHNUNG NAME:		<h2>RIVERINA 84</h2> <h2>VÝKOPY DETAIL</h2> <h3>DRAWING OF EXCAVATIONS</h3> <h3>AUSHUBGRUNDRISS</h3>			
					
				Ceramic Pools Europe www.compasspools.eu	
KRESLIL: DRAWER / ZEICHNER:	ING. PETER KALETA	DÁTUM: DATUM / DATUM:	05/2012		
MIERKA: SCALE/MASSTABE:	1:50	FORMÁT DRAWING FORMAT / ZEICHNUNG FORMAT:	A3		
VERZIA: VERSION:	2	ČÍSLO DRAWING NUMBER: ZEICHNUNG NUMBER:	3		