




REZ 2 - 2
SECTION
SCHNITT

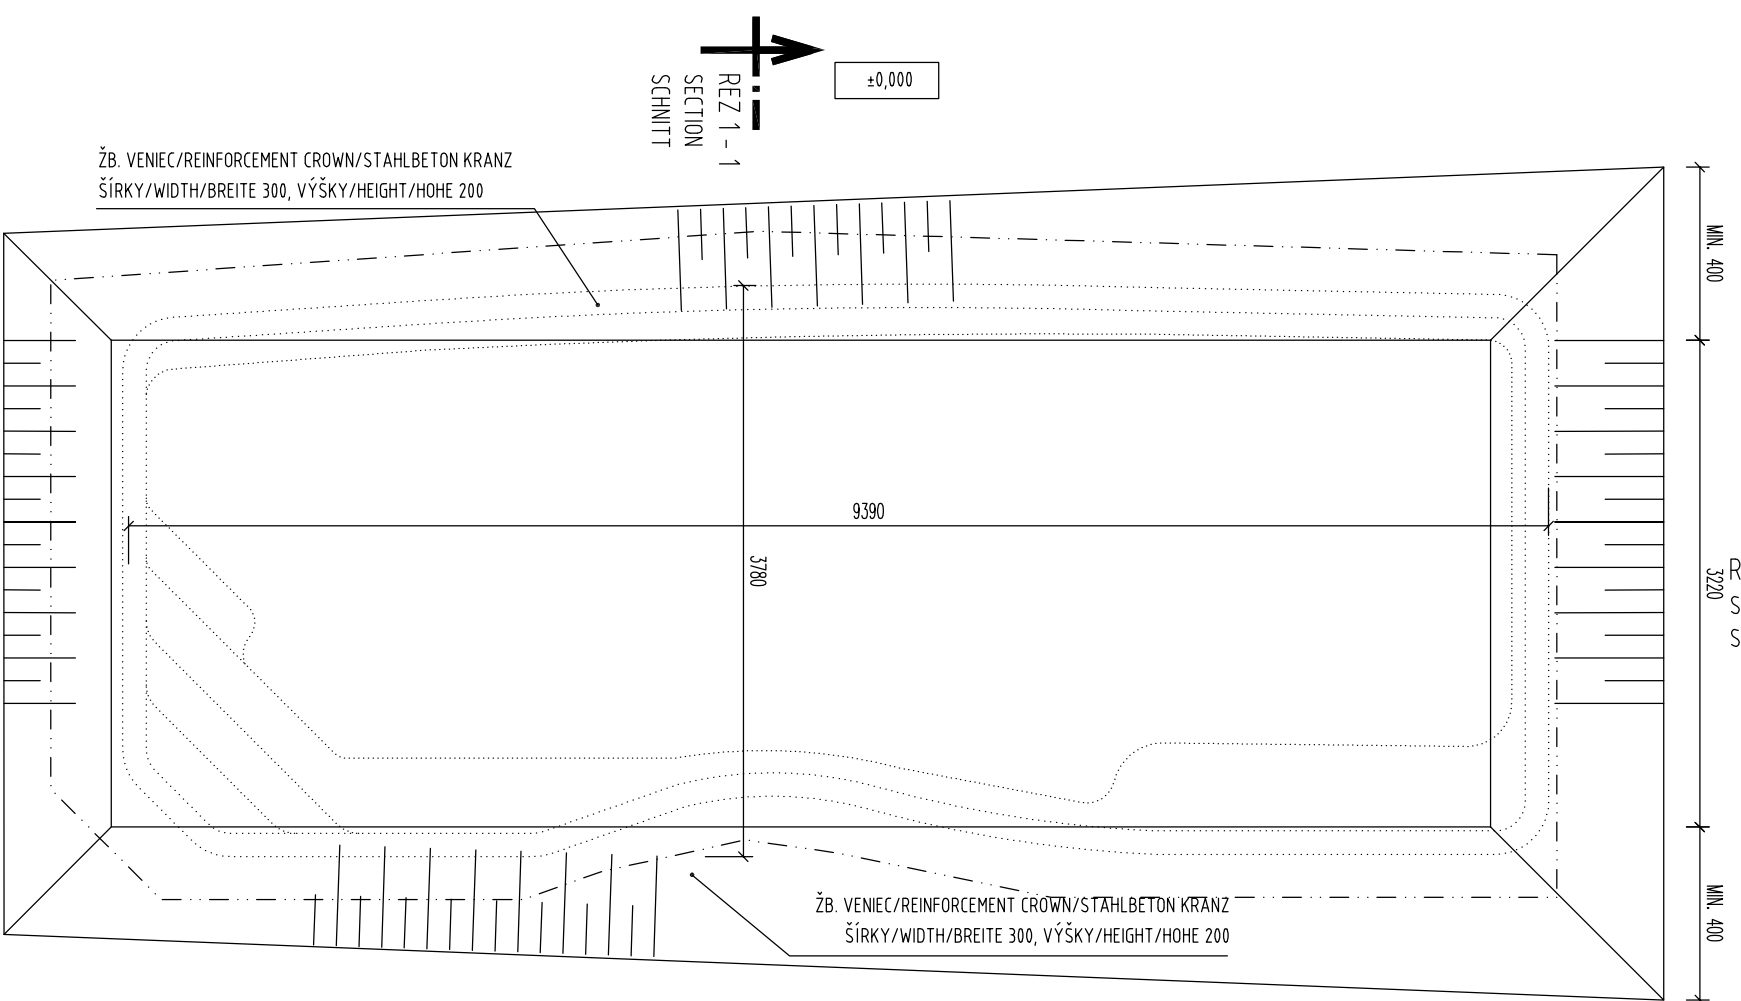


REZ 2 - 1
SECTION
SCHNITT

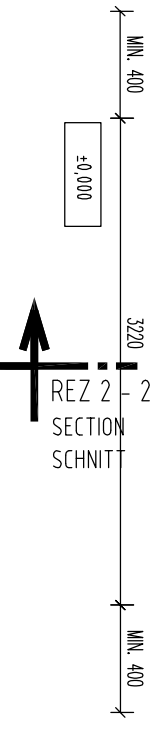

REZ 2 - 2 M 1:50
LONGITUDINAL SECTION
QUERSCHNITT

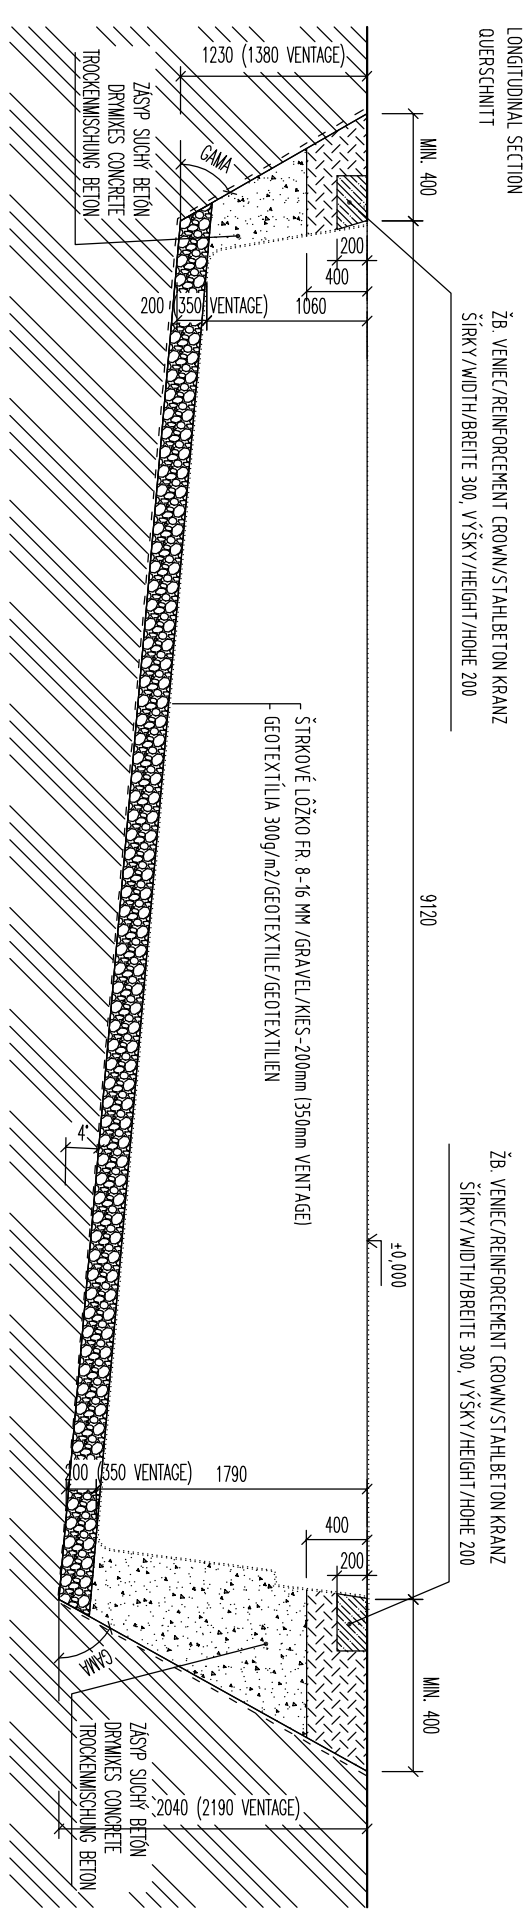

REZ 1 - 1 M 1:50
GROSS SECTION
QUERSCHNITT

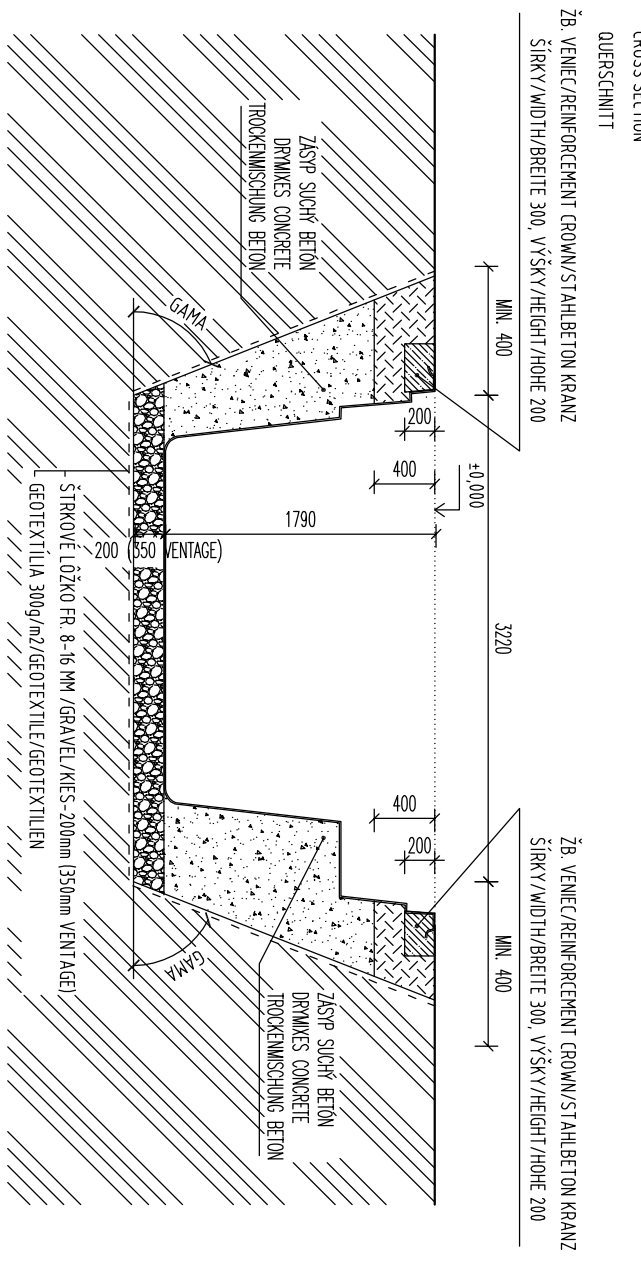

REZ 1 - 1
SECTION
SCHNITT



VÝKOPY SÚ ZAKRESLENÉ PRE ŠTANDARDNÚ KVALITU ZEMINY
BEZ POMOČNÉHO PAŽENIA. PODĽA KVALITY ZEMINY JE POTREBNÉ
VÝKOPOVÚ JAMU PAŽIŤ A MENIŤ ROZMĚŠAČÍ ÚHOL. MIN.OBJEM VÝKOPOV 68,57 M3.

THE EXCAVATIONS ARE DESIGNED FOR STANDARD SOIL
WITHOUT OTHER SUPPORT STRUCTURE. USING OF SUPPORT STRUCTURE OF EXCAVATIONS
DEPENDS ON THE QUALITY OF SOIL. MIN VOLUME OF EXCAVATIONS IS 68,57 M3.


AUSHUB IST FÜR STANDARD ERDE PROJEKTERT OHNE HILFSCHALUNG.
DIE HILFSCHALUNG EINSATZ LIEGT ERDEQUALITÄT AN. MIN. AUSHUBVOLUMEN IST 68,57 M3.

<p>NÁZOV VÝKRESU: DRAWING NAME: ZEČHOVNÉ NÁME: DRAWING NAME:</p>	
<p>RIVERINA 94 VÝKOPY</p> <p>DRAWING OF EXCAVATIONS AUSHUBGRUNDRISS</p>	
<p>KRESLI: ING. PETER KALETIA DRAFTER / DESIGNER:</p>	<p>www.compasspools.eu</p>
<p>DAŤUM: 05/2012 DATE / DATE:</p>	<p>VERZIA: 1 VERSION:</p>
<p>MIERKA: 1:50 SCALE/RASSTABE:</p>	<p>FORMÁT: A3 DRAWING FORMAT / ZEČHOVNÉ FORMÁT:</p>
<p>VERZIJA: 1 VERSION:</p>	<p>ČÍSLO: 2 DRAWING NUMBER / ZEČHOVNÉ ČÍSLO:</p>




DETAIL "a" M 1:25


DETAIL OF EXCAVATIONS
AUSHUBGRUNDRISS DETAIL

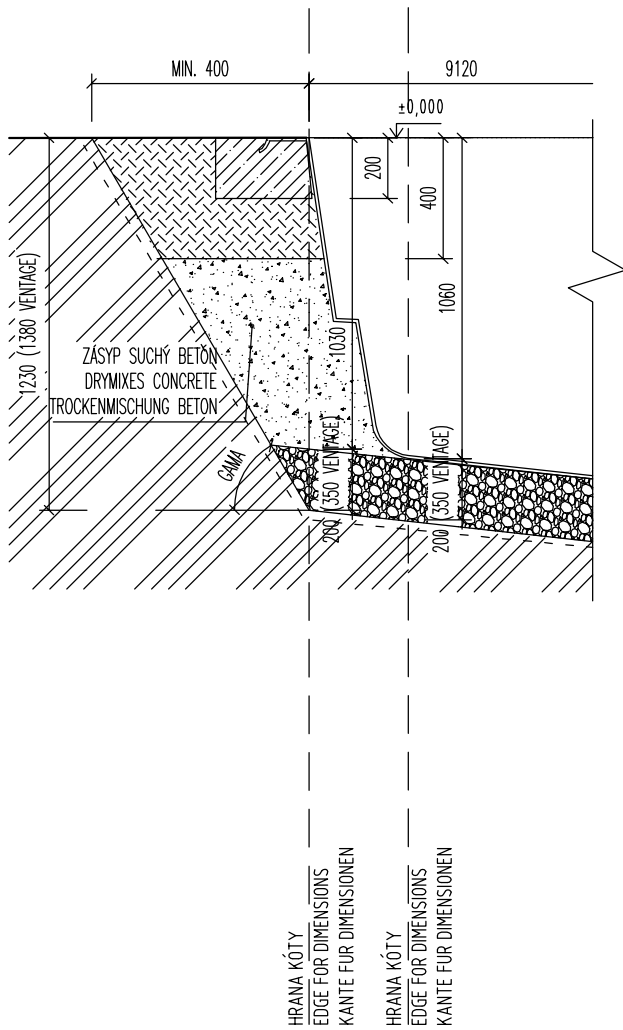

DETAIL "b" M 1:25

DETAIL OF EXCAVATIONS
AUSHUBGRUNDRISS DETAIL

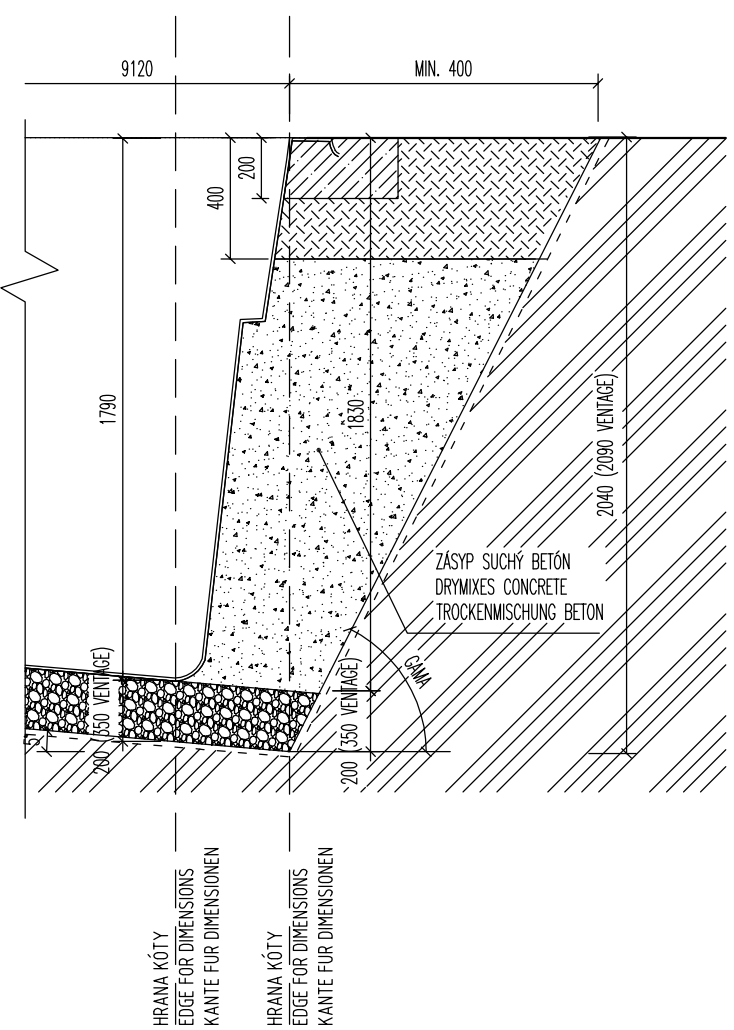

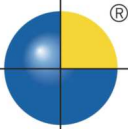NÁZOV VÝKRESU: DRAWING NAME: ZEICHNUNG NAME:			
<h2>RIVERINA 94</h2> <h2>VÝKOPY DETAIL</h2> <h3>DRAWING OF EXCAVATIONS</h3> <h3>AUSHUBGRUNDRISS</h3>			
www.compasspools.eu		KRESLIL: ING. PETER KALETA DRAWER / ZEICHNER:	DÁTUM: 05/2012 DATUM / DATUM:
MIERKA: 1:50 SCALE/MASSTABE:	FORMÁT: A3 DRAWING FORMAT / ZEICHNUNG FORMAT:	VERZIA: 2 VERSION:	ČÍSLO: 3 DRAWING NUMBER: ZEICHNUNG NUMBER: