
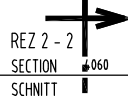


PÔDORYS M 1:50

TOP ELEVATION
OBERANSICHT


±0,000

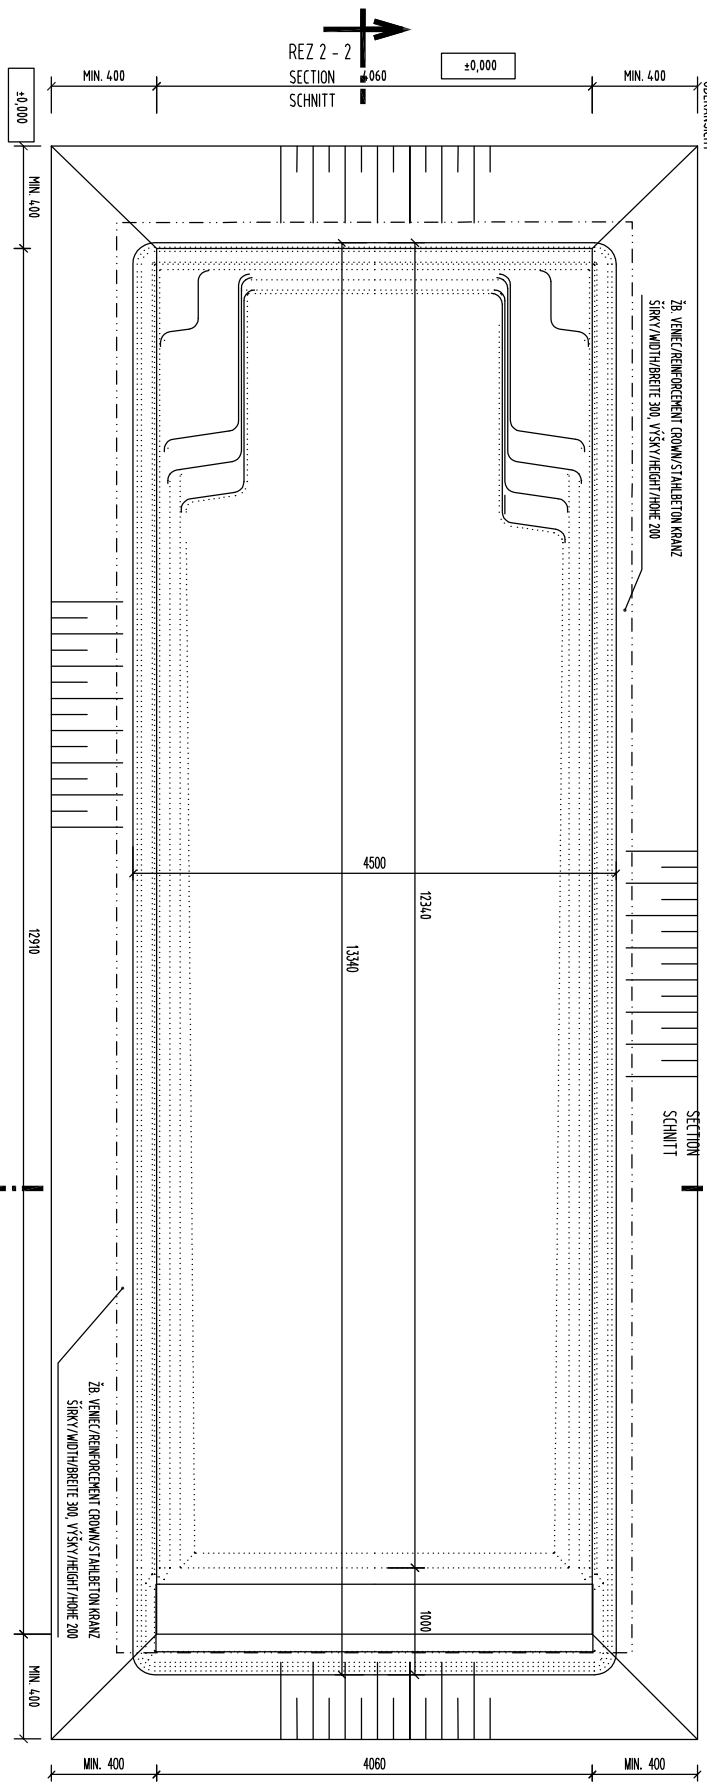


REZ 2 - 2
SECTION
SCHNITT

±0,000

REZ 2 - 2
SECTION
SCHNITT

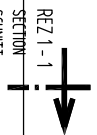


REZ 1 - 1
SECTION
SCHNITT

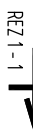

REZ 1 - 1
SECTION
SCHNITT


REZ 2 - 2 M 1:50

LONGITUDINAL SECTION
QUERSCHNITT

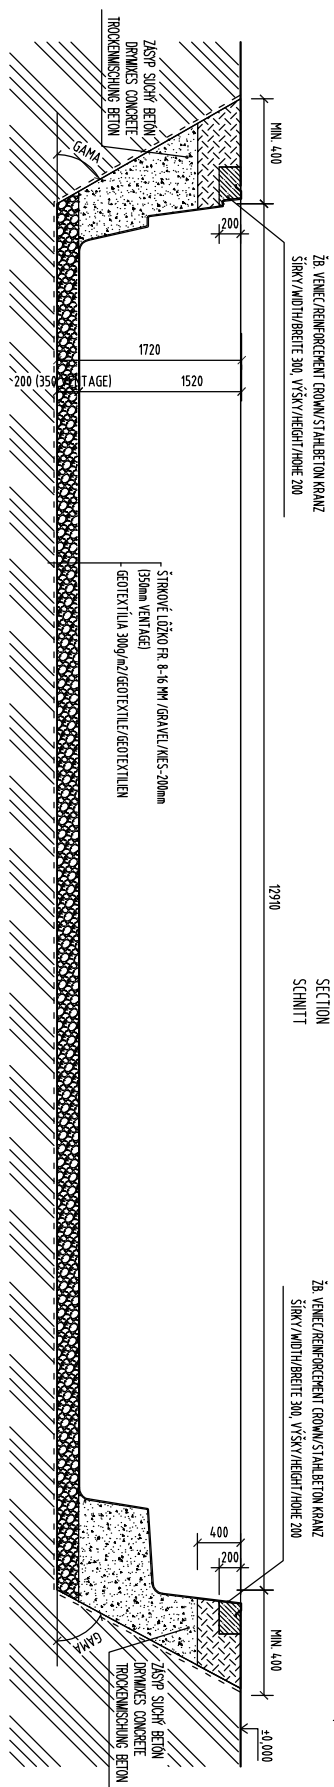

REZ 1 - 1 M 1:50

CROSS SECTION
QUERSCHNITT

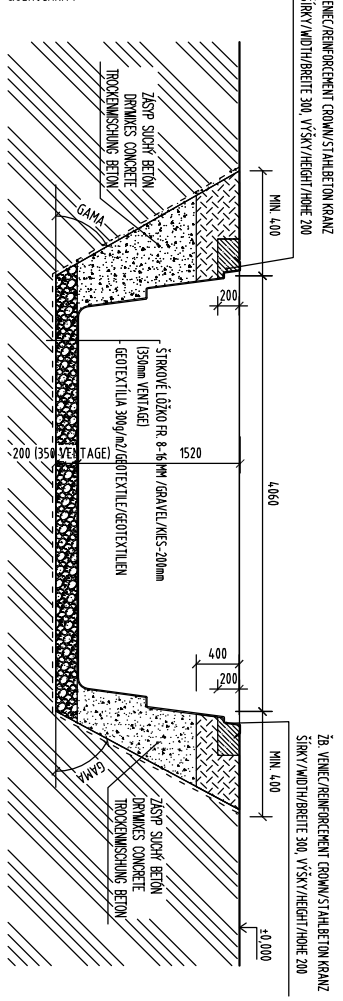

NÁZOV VÝKRESU:
 DRAWING NAME:
 ZEČINOVANIE:
 ZEEINUNG NAME:


XL TRAINER 133

VÝKOPY

AUSHUBGRUNDRISS

DRAWING OF EXCAVATIONS

AUSHUBGRUNDRISS



 Ceramic Pools Europe

www.compasspools.eu

VERZIA VERSIÓN	2	BRANIKOVÝ ČÍSLO BRANIKOVÝ ČÍSLO	1330	FORMÁT FORMAT	A3
VERZIA VERSIÓN	2	BRANIKOVÝ ČÍSLO BRANIKOVÝ ČÍSLO	1330	FORMÁT FORMAT	A3

VÝKOPY SÚ ZAKRESLENÉ PŔI ŠTANDARDNÚ KVALITU ZEMNÝ BEZ
 PŔIČUDNHO PÁZBNA. PŔIČUDNÚ KVALITU ZEMNÝ JE POTREBNÉ
 VÝKOPUVI JAKÚ PÁZBU A HENI ROZMÄSÄCI (HŔL, MIN OBĚH VÝKOPUV
 15,28 M3.
 THE EXCAVATIONS ARE DESIGNED FOR STANDARD SOIL WITHOUT OTHER
 SUPPORT STRUCTURE. USING OF SUPPORT STRUCTURE OF EXCAVATIONS
 DEPENDS ON THE QUALITY OF SOIL, MIN. VOLUME OF EXCAVATIONS IS
 15,28 M3.
 ALSHUB IST FÜR STANDARD ERDE PROJEKTERT OHNE HILFSCHÜTLUNG. DIE
 HILFSCHÜTLUNG EINSATZ LIEGT ERDEQUALITÄT AN MIN. AUSHUBVOLUMEN IST
 15,28 M3.