


PÓDORYS M 1:50

REZ 1 - 1
SECTION
SCHNITT

±0,000

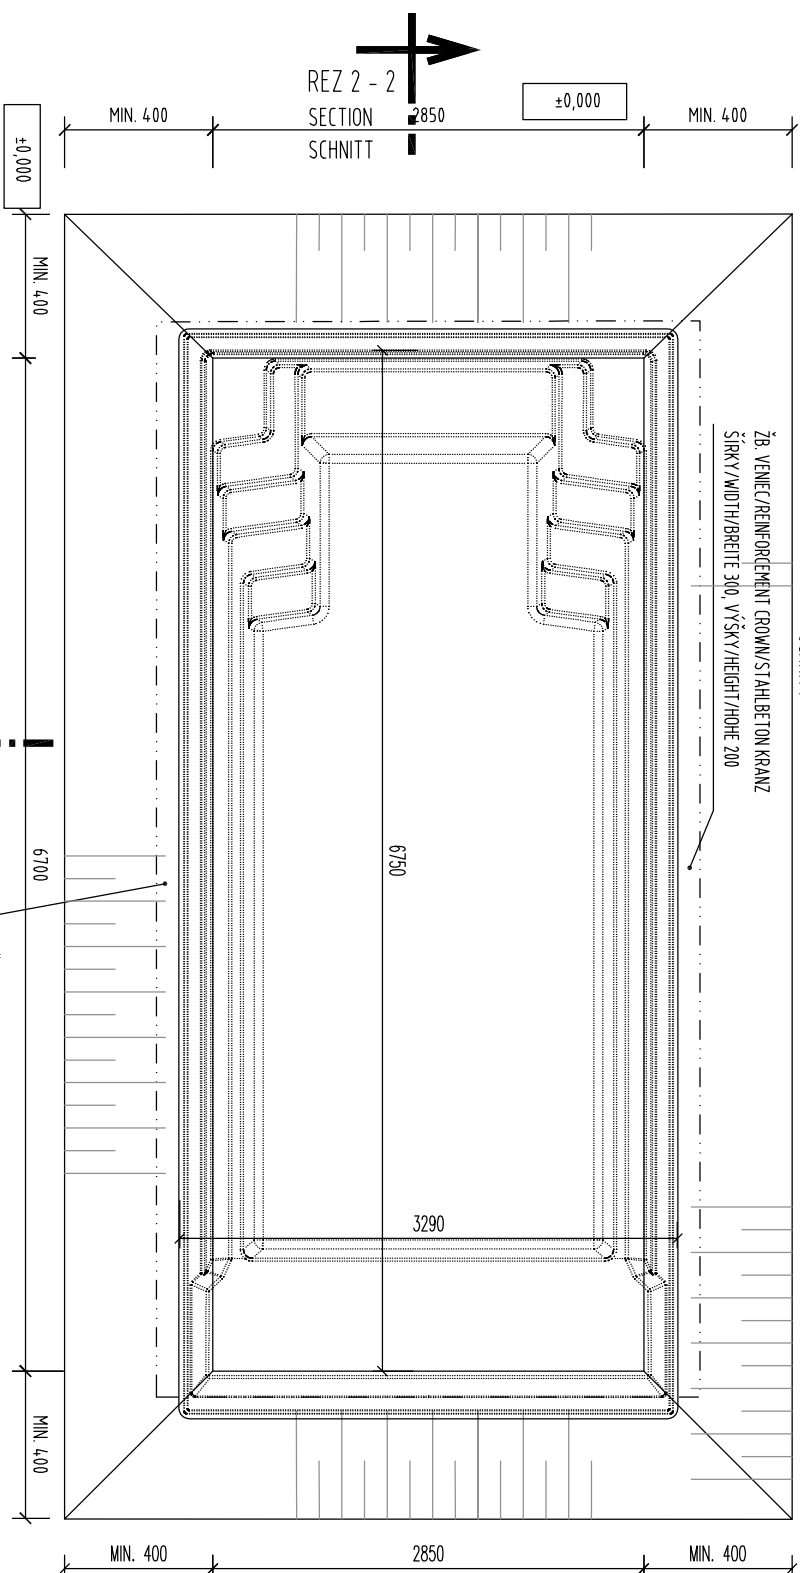

REZ 2 - 2
SECTION
SCHNITT

±0,000


VÝKOPY SÚ ZAKRESLENÉ PRE ŠTANDARDNÚ KVALITU ZEMINY BEZ POMOČNÉHO PÁŽENIA. PODLA KVALITY ZEMINY JE POTREBNÉ VÝKOPOVÚ JAMU PÁŽIŤ A MENIŤ ROZMÄRSACÍ UHOL. MIN. OBJEM VÝKOPOV 15,28 M³.

THE EXCAVATIONS ARE DESIGNED FOR STANDARD SOIL, WITHOUT OTHER SUPPORT STRUCTURE. USING OF SUPPORT STRUCTURE OF EXCAVATIONS DEPENDS ON THE QUALITY OF SOIL. MIN. VOLUME OF EXCAVATIONS IS 15,28 M³.

AUSHUB IST FÜR STANDARD ERDE PROJEKTERT OHNE HILFSCHÜLLUNG. DIE HILFSCHÜLLUNG EINSATZ LIEGT ERDEQUALITÄT AN. MIN. AUSHUBVOLUMEN IST 15,28 M³.


REZ 2 - 2 M 1:50

LONGITUDINAL SECTION
QUERSCHNITT

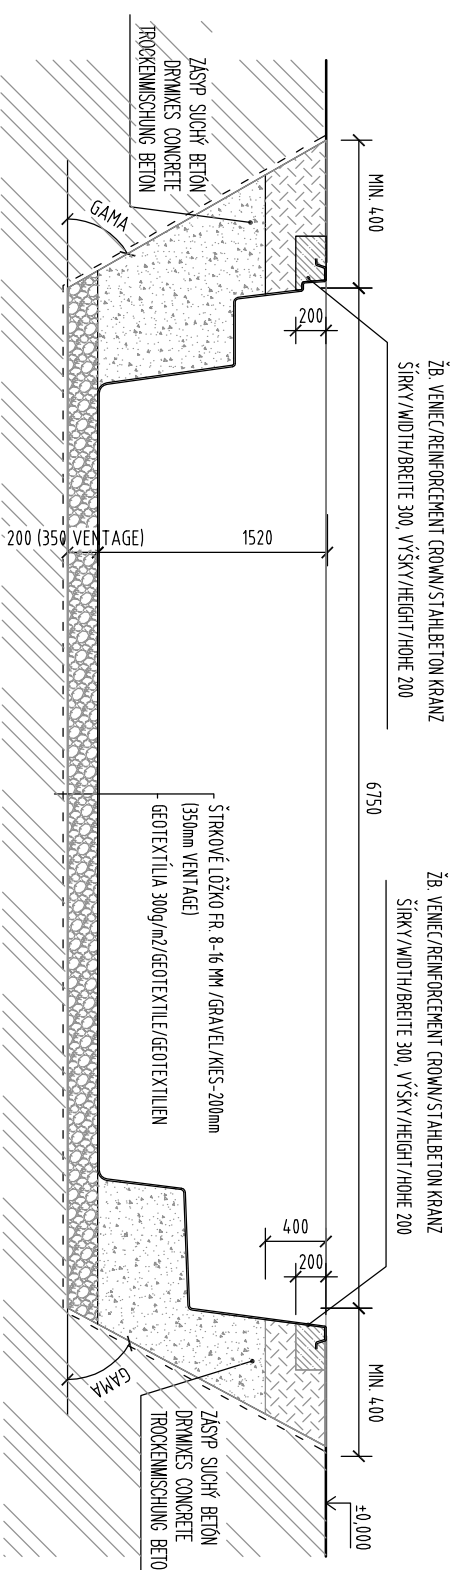

REZ 1 - 1 M 1:50

CROSS SECTION
QUERSCHNITT

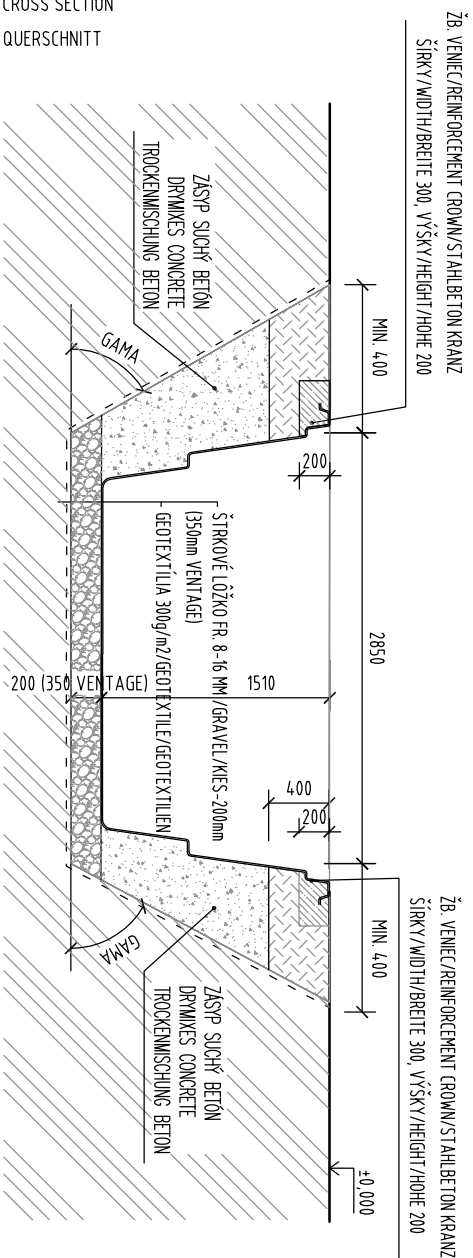

NÁZOV VÝKRESU
DRAWING NAME:
ZEČÍŤOVANIE
DRAWING NAME:

XL TRAINER 7.2

DRAWING OF EXCAVATIONS

AUSHUBGRUNDRISS

Compass
Ceramic Pools Europe
www.compasspools.eu

KRESLI: DRAWER / ZERHNER:	ING. PETER KALETIA	DÁTUM: DATE / DATUM:	01 / 2014
MIERKA: SCALE / MASSSTABE:	1:50	FORMÁT: DRAWING FORMAT / ZEČÍŤOVANIE FORMAT:	A3
VERZIA: VERSION:	2	ČÍSLO DRAWING NUMBER / ZEČÍŤOVANIE NUMBER:	2