



# PÔDORYS M 1:50

TOP ELEVATION  
OBERANSICHT



REZ 2 - 2  
SECTION  
SCHNITT

±0,000

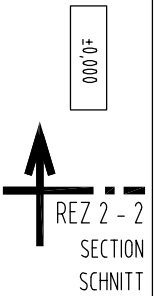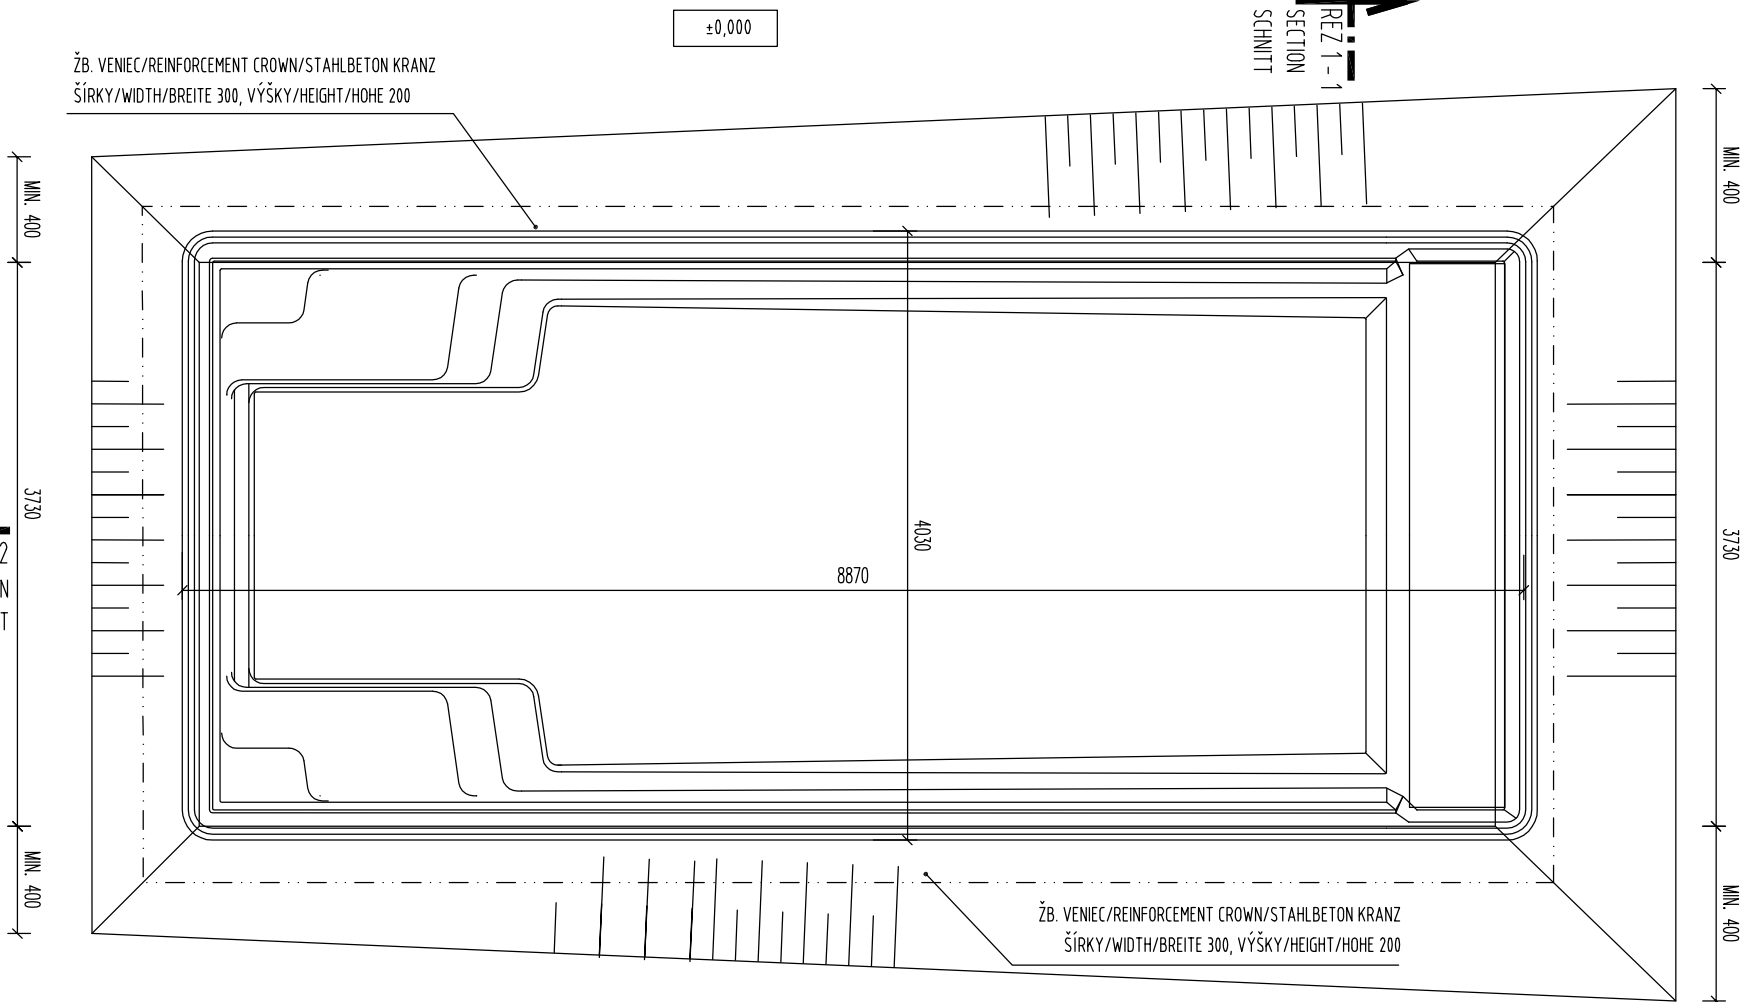

REZ 2 - 2  
SECTION  
SCHNITT

±0,000


ŽB. VENIEC/REINFORCEMENT CROWN/STAHLBETON KRANZ  
ŠÍRKY/WIDTH/BREITE 300, VÝŠKY/HEIGHT/HOHE 200

ŽB. VENIEC/REINFORCEMENT CROWN/STAHLBETON KRANZ  
ŠÍRKY/WIDTH/BREITE 300, VÝŠKY/HEIGHT/HOHE 200

# REZ 2 - 2 M 1:50

LONGITUDINAL SECTION  
QUERSCHNITT

ŽB. VENIEC/REINFORCEMENT CROWN/STAHLBETON KRANZ  
ŠÍRKY/WIDTH/BREITE 300, VÝŠKY/HEIGHT/HOHE 200


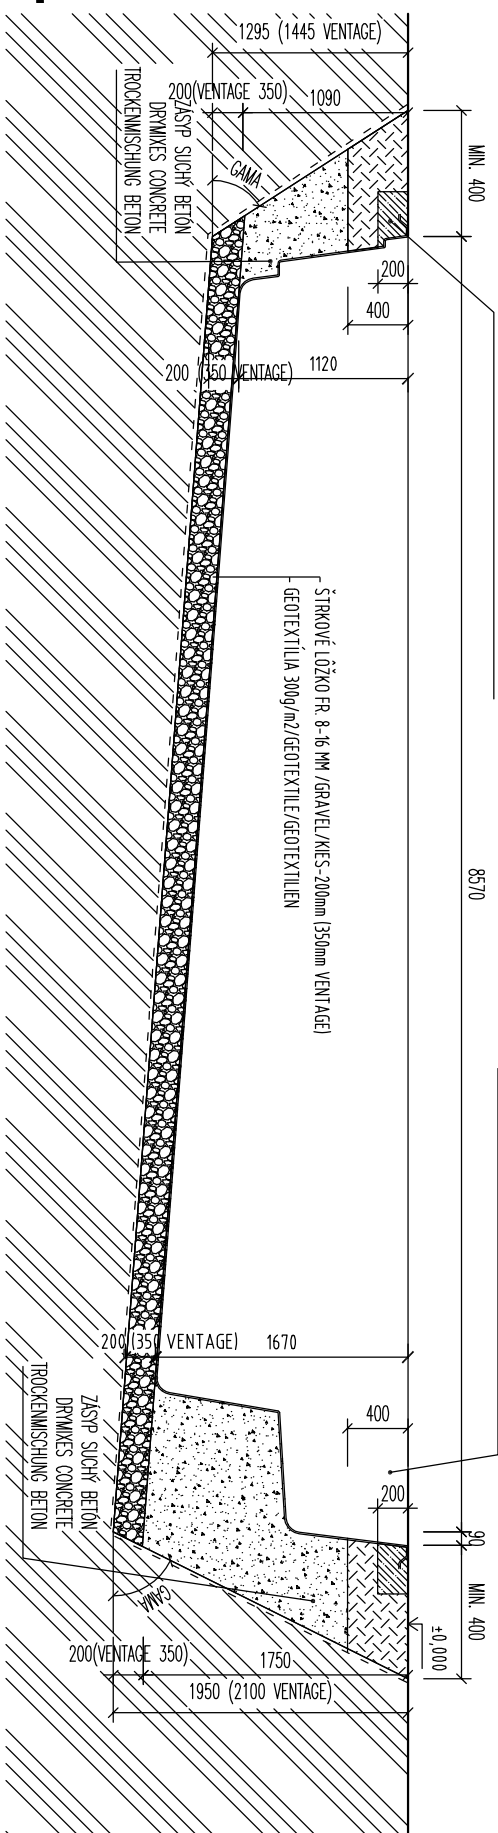


# REZ 1 - 1 M 1:50

CROSS SECTION  
QUERSCHNITT

ŽB. VENIEC/REINFORCEMENT CROWN/STAHLBETON KRANZ  
ŠÍRKY/WIDTH/BREITE 300, VÝŠKY/HEIGHT/HOHE 200

ŽB. VENIEC/REINFORCEMENT CROWN/STAHLBETON KRANZ  
ŠÍRKY/WIDTH/BREITE 300, VÝŠKY/HEIGHT/HOHE 200

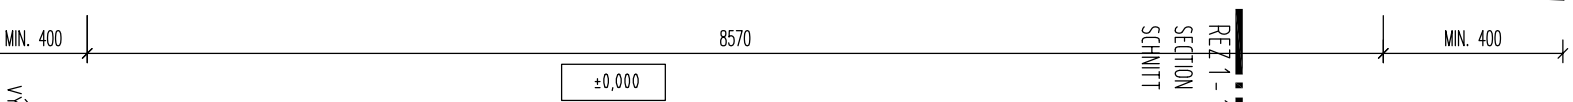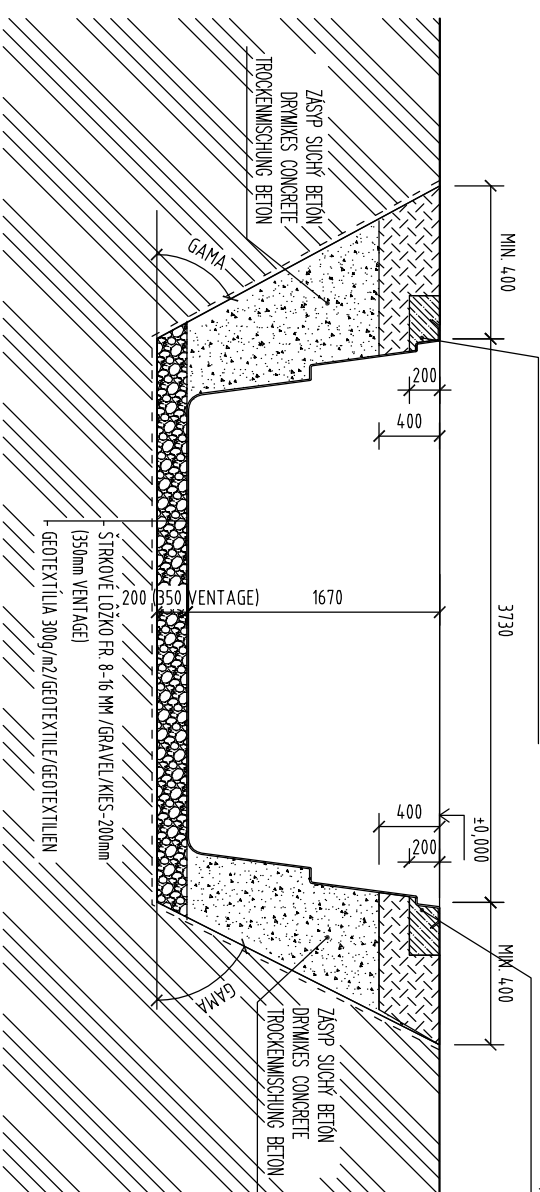

±0,000

VÝKOPY SÚ ZAKRESLENÉ PRE ŠTANDARDNÚ KVALITU ZEMINY  
BEZ POMOČNÉHO PAŽENIA. PODLA KVALITY ZEMINY JE POTREBNÉ  
VÝKOPOVÚ JAMU PAŽIŤ A MENIŤ ROZMÄRACÍ UHOL. MIN OBJEM VÝKOPOV 63,44 M<sup>3</sup>.

THE EXCAVATIONS ARE DESIGNED FOR STANDARD SOIL  
WITHOUT OTHER SUPPORT STRUCTURE. USING OF SUPPORT STRUCTURE OF EXCAVATIONS  
DEPENDS ON THE QUALITY OF SOIL MIN. VOLUME OF EXCAVATIONS IS 63,44 M<sup>3</sup>.  
AUSHUB IST FÜR STANDARD ERDE PROJEKTERT OHNE HILFSCHÜLUNG.  
DIE HILFSCHÜLUNG EINSATZ LIEGT ERDEQUALITÄT AN. MIN. AUSHUBVOLUMEN IST 63,44 M<sup>3</sup>.

NÁZOV VÝKRESU  
DRAWING NAME:  
ZEČHOVING NAME:

## XL TRAINER 90

### DRAWING OF EXCAVATIONS AUSHUBGRUNDRISS




www.compasspools.eu

KRESLI:	ING. PETER KALETA	DÁTUM:	05/2012
BRÁNER / ZEČNER:		DAŤUM / DATUM:	
MIERKA:	1:50	FORMÁT:	A3
VERZIA / VERSION:	4	ČÍSLO / ZEČOVING NUMBER:	2

# DETAIL "a" M 1 : 25

DETAIL OF EXCAVATIONS  
AUSHUBGRUNDRISS DETAIL

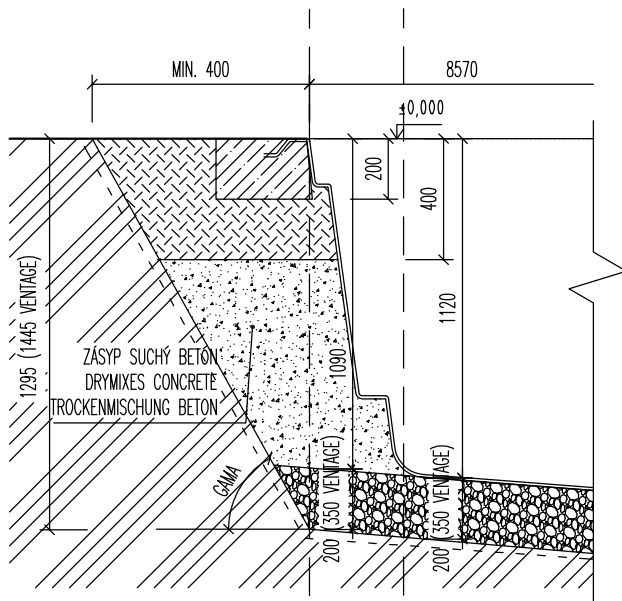


HRANA KÓTY  
EDGE FOR DIMENSIONS  
KANTE FÜR DIMENSIONEN

HRANA KÓTY  
EDGE FOR DIMENSIONS  
KANTE FÜR DIMENSIONEN

# DETAIL "b" M 1 : 25

DETAIL OF EXCAVATIONS  
AUSHUBGRUNDRISS DETAIL

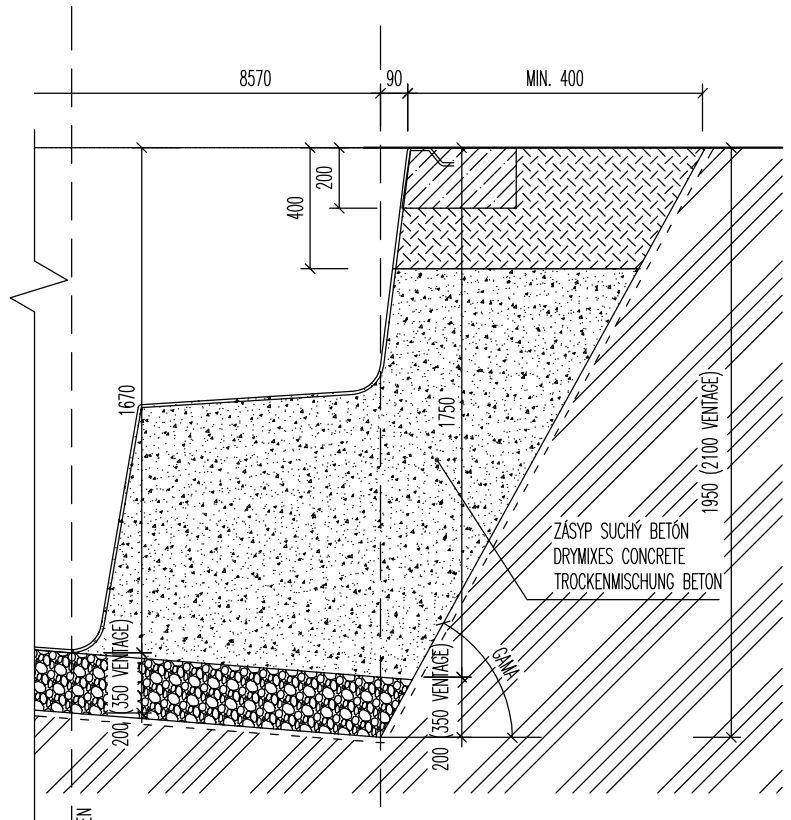

HRANA KÓTY  
EDGE FOR DIMENSIONS  
KANTE FÜR DIMENSIONEN

HRANA KÓTY  
EDGE FOR DIMENSIONS  
KANTE FÜR DIMENSIONEN

NÁZOV VÝKRESU:  
DRAWING NAME:  
ZEICHNUNG NAME:

**XL TRAINER 90**  
**VÝKOPY DETAIL**  
**DRAWING OF EXCAVATIONS**  
**AUSHUBGRUNDRISS**

**Compass**  <sup>®</sup>  
Ceramic Pools Europe

[www.compasspools.eu](http://www.compasspools.eu)

KRESLIL: DRAWER / ZEICHNER:	ING. PETER KALETA	DÁTUM: DATUM / DATUM:	05/2012
MIERKA: SCALE/MASSTABE:	1:50	FORMÁT DRAWING FORMAT / ZEICHNUNG FORMAT:	A3
VERZIA: VERSION:	4	ČÍSLO DRAWING NUMBER: ZEICHNUNG NUMBER:	<b>3</b>