


PÔDORYS M 1:50
TOP ELEVATION
OBERANSICHT

↑
REZ 2 - 2
SECTION
SCHNITT

±0,000

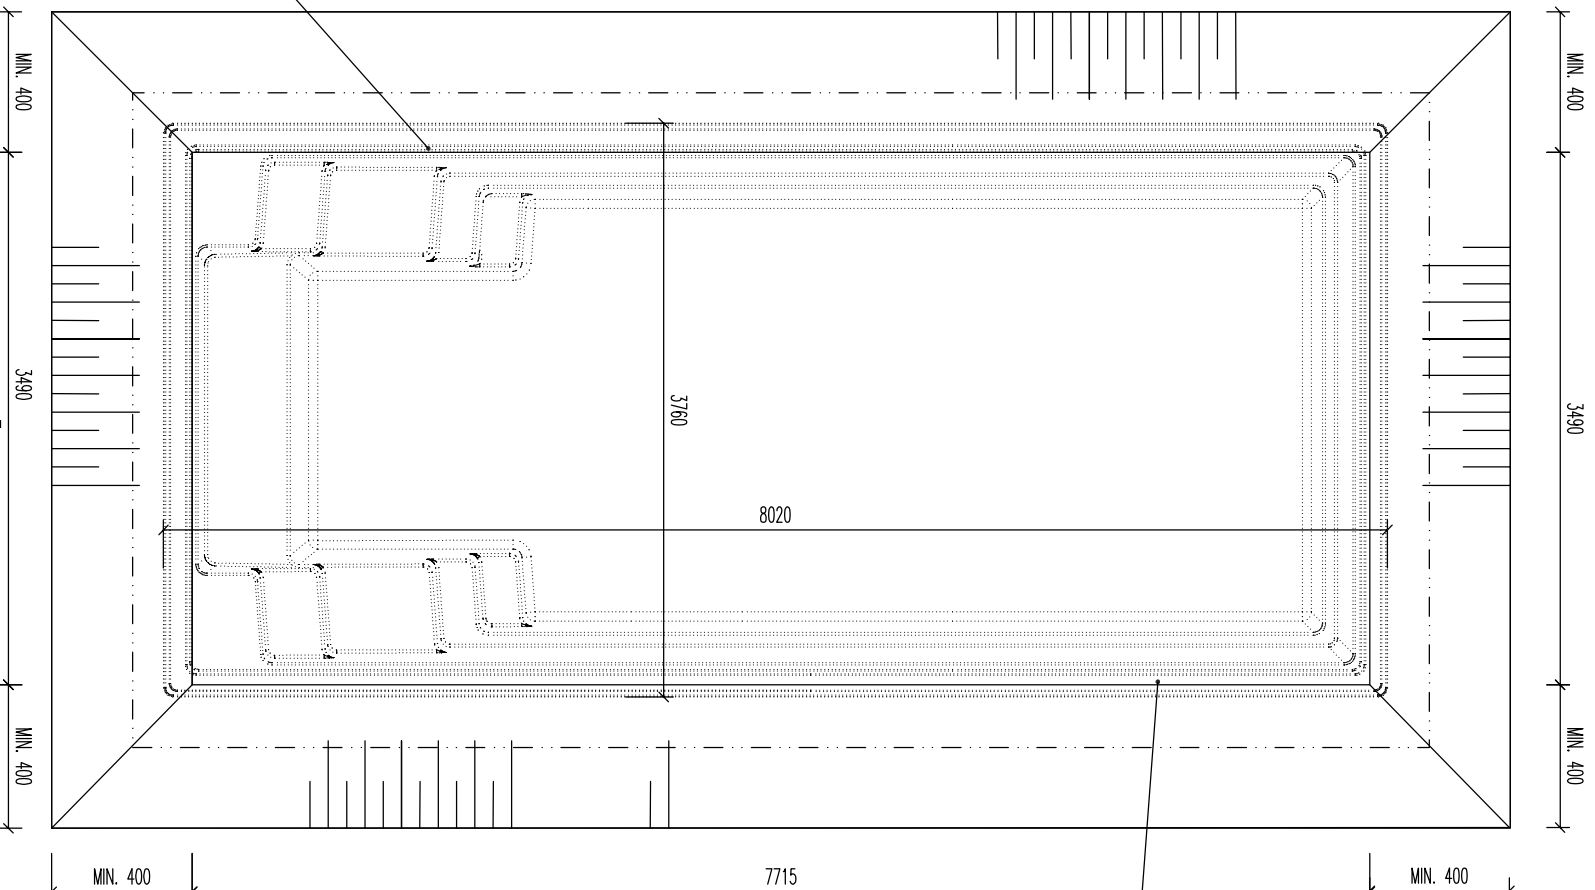

↑
REZ 1 - 1
SECTION
SCHNITT

±0,000

ŽB. VENIEC/REINFORCEMENT CROWN/STAHLBETON KRANZ
ŠÍŘKY/WIDTH/BREITE 300, VÝŠKY/HEIGHT/HÖHE 200


±0,000

↑
REZ 2 - 2
SECTION
SCHNITT

REZ 2 - 2 M 1:50
LONGITUDINAL SECTION
QUERSCHNITT

↑

ŽB. VENIEC/REINFORCEMENT CROWN/STAHLBETON KRANZ
ŠÍŘKY/WIDTH/BREITE 300, VÝŠKY/HEIGHT/HÖHE 200

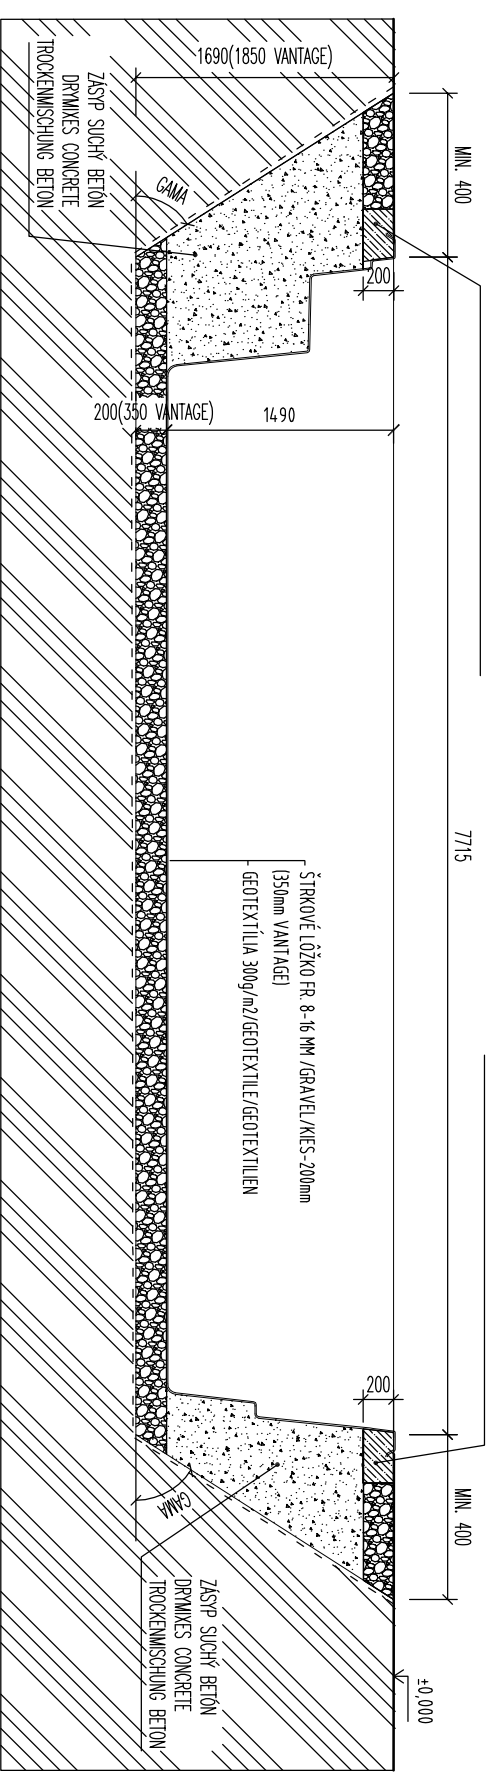


ŽB. VENIEC/REINFORCEMENT CROWN/STAHLBETON KRANZ
ŠÍŘKY/WIDTH/BREITE 300, VÝŠKY/HEIGHT/HÖHE 200

REZ 1 - 1 M 1:50
GROSS SECTION
QUERSCHNITT

↑

ŽB. VENIEC/REINFORCEMENT CROWN/STAHLBETON KRANZ
ŠÍŘKY/WIDTH/BREITE 300, VÝŠKY/HEIGHT/HÖHE 200

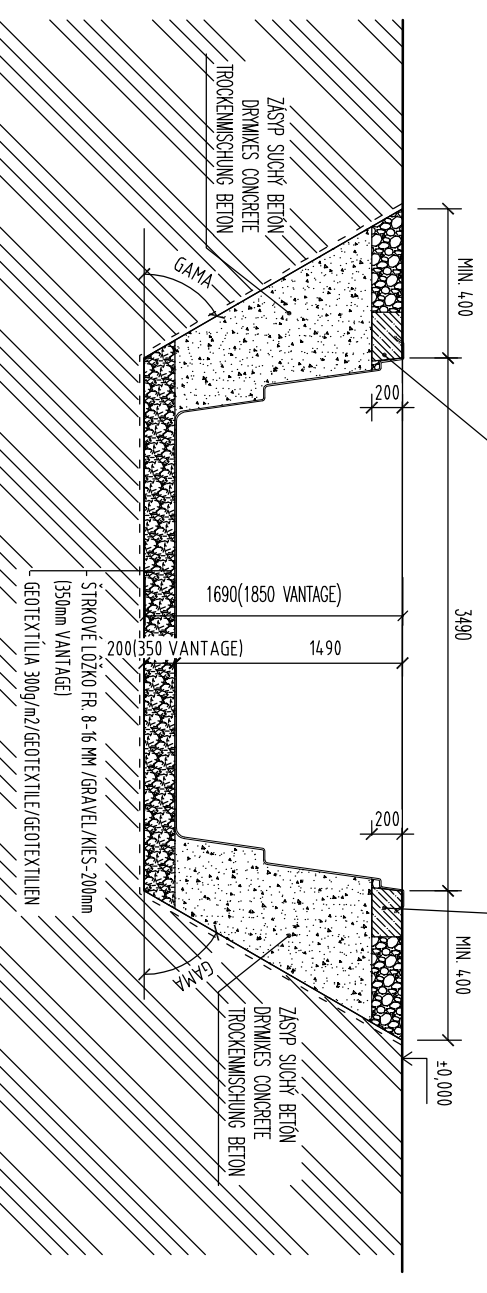

ŽB. VENIEC/REINFORCEMENT CROWN/STAHLBETON KRANZ
ŠÍŘKY/WIDTH/BREITE 300, VÝŠKY/HEIGHT/HÖHE 200

↑
REZ 1 - 1
SECTION
SCHNITT

±0,000

VÝKOPY SÚ ZAKRESLENÉ PRE STANDARDNÚ KVALITU ZEMINY

BEZ POMOCNÉHO PÁŽENIA, PODĽA KVALITY ZEMINY JE POTREBNÉ
VÝKOPOVÚ JAMU PAŽIŤ A MENÍ ROZNAŠAČÍ UHOL. MIN OBJEM VÝKOPOV 56,31 M³.

THE EXCAVATIONS ARE DESIGNED FOR STANDARD SOIL
WITHOUT OTHER SUPPORT STRUCTURE. USING OF SUPPORT STRUCTURE OF EXCAVATIONS
DEPENDS ON THE QUALITY OF SOIL. MIN VOLUME OF EXCAVATIONS IS 56,31 M³.

AUSHUB IST FÜR STANDARD ERDE PROJEKTERT OHNE HILFSCHALUNG.
DIE HILFSCHALUNG EINSATZ LIEGT ERDEQUALITÄT AN MIN AUSHUBVOLUMEN IST 56,31 M³.

NÁZOV VÝKRESU
DRAWING NAME:
ZEČNENIE NÁZOV
DRAWING NAME:

FUN 80

VÝKOPY

DRAWING OF EXCAVATIONS

AUSHUBGRUNDRISS

COMPASS
enjoy the moment
www.compasspools.eu

KRESLI: ING. PETER KALETA	DÁTUM: 01/2019
BRANBY / ZEČNER: MIERKA: 1:50	FORMÁT: A3
VERZIA: 4	ČÍSLO ZEČNENIA: 2