



REZ 1 - 1 M 1:50

CROSS SECTION
QUERSCHNITT

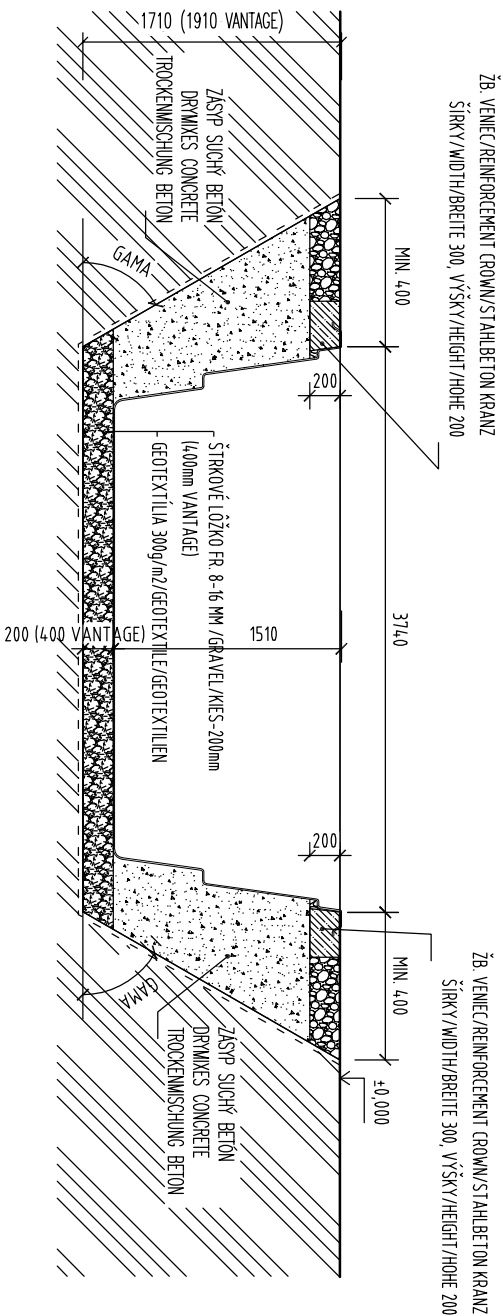


REZ 2 - 2 M 1:50

LONGITUDINAL SECTION
QUERSCHNITT

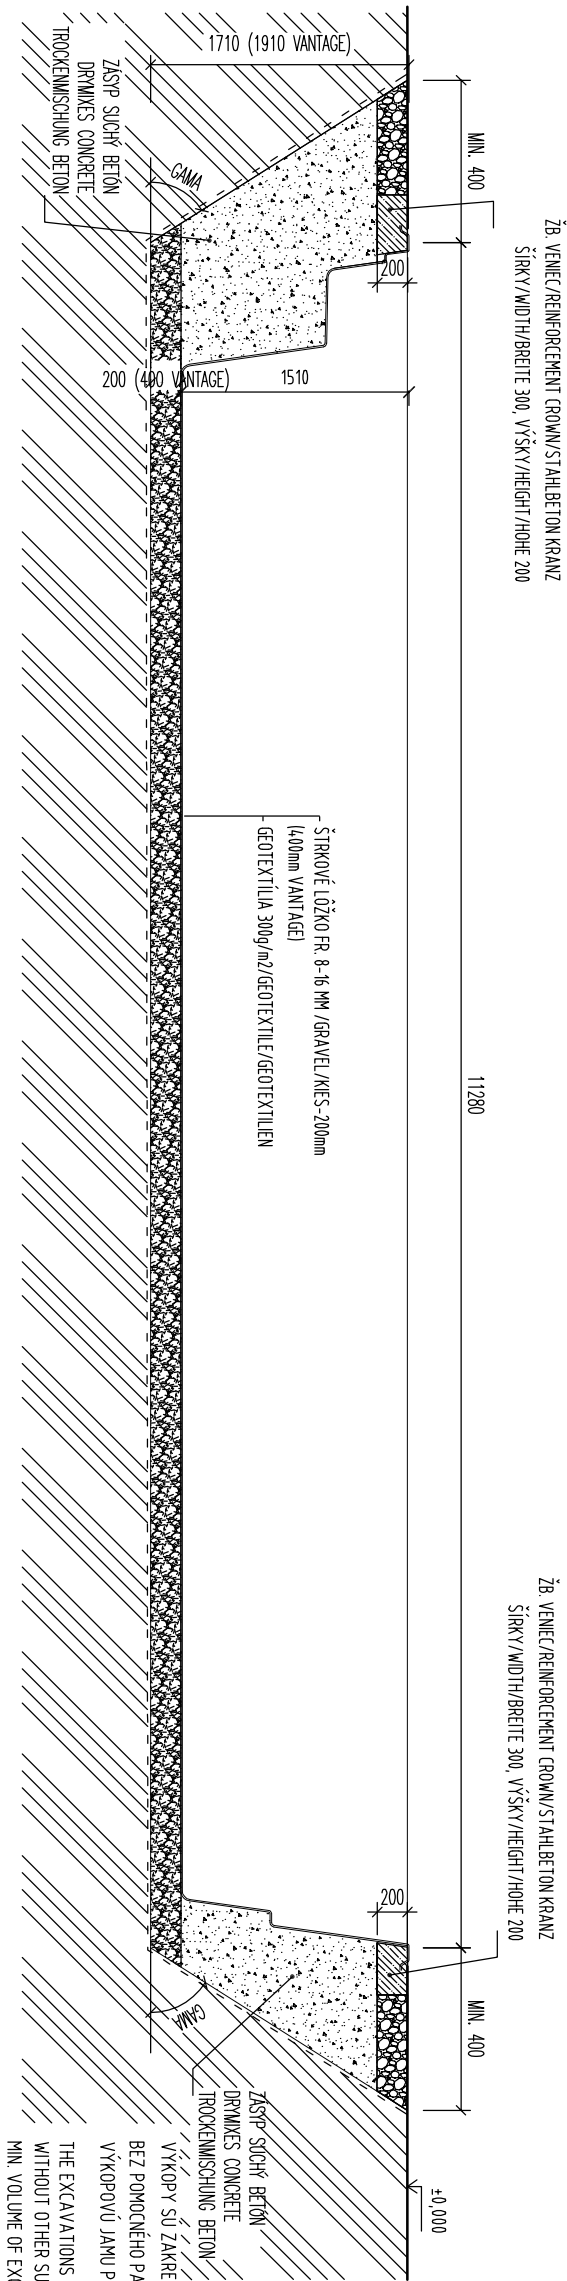

PŮDORYS M 1:50

TOP ELEVATION
OBERANSICHT

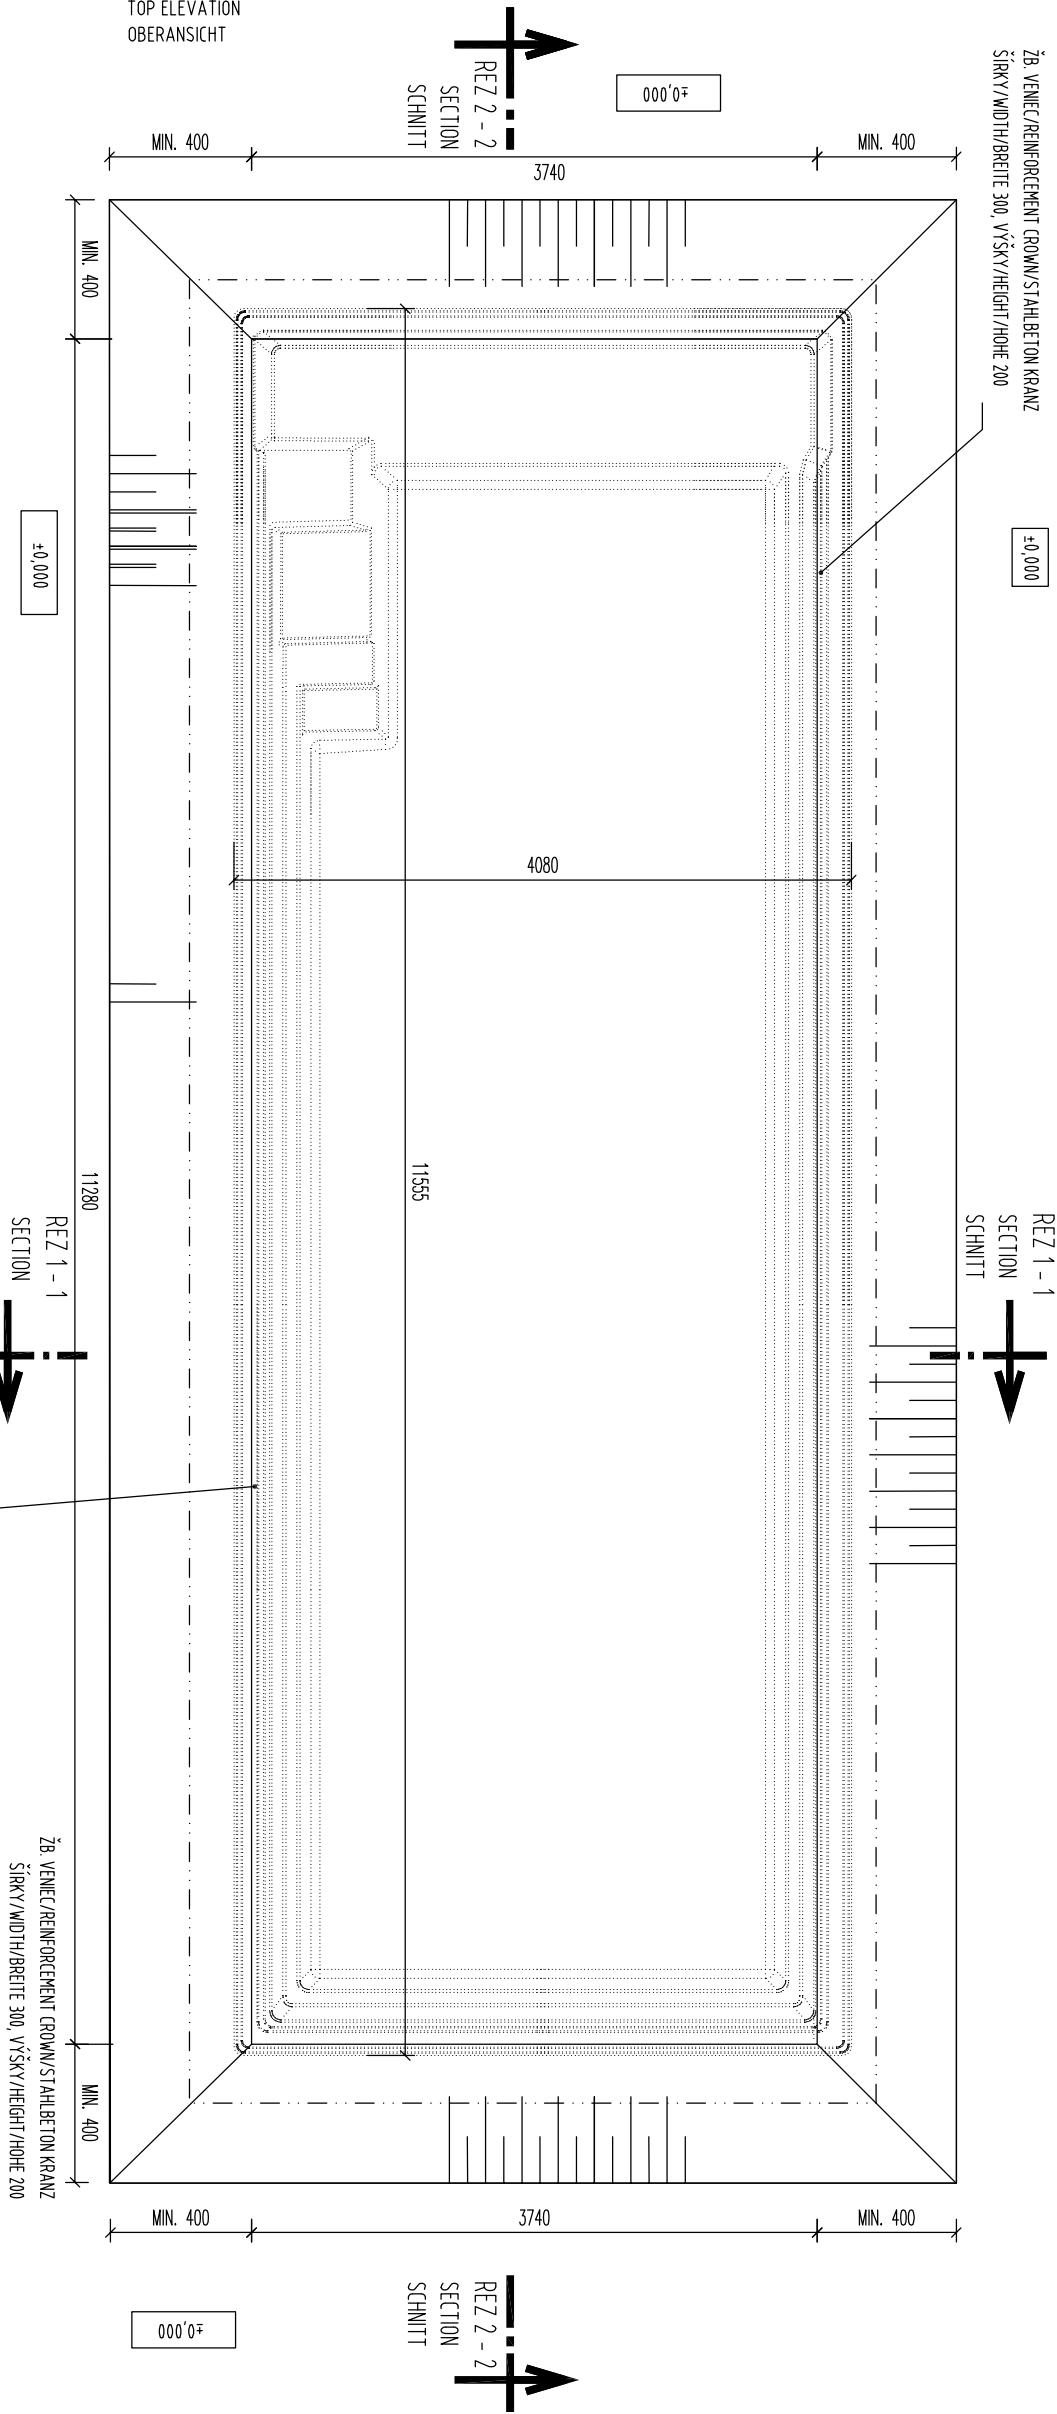

MÁZOV VÝKRESI
DRAWING NAME:
ZEICHNUNG NAME:

XL-LOUNGER 115

VÝKOPY

DRAWING OF EXCAVATIONS

AUSHUBGRUNDRISS

www.compasspools.eu

enjoy the moment

COMPASS

ING. PETER KALETIA
DATE: 08/2020

SCALE: 1:50
DRAWING NUMBER: 2

VÝKOPY SÚ ZAKRESLIENÉ PRE ŠTANDARDNÚ KVALITU ZEMINY BEZ POMOCNÉHO PAŽENIA. PODĽA KVALITY ZEMINY JE POTREBNÉ VÝKOPOVÚ JAMU PAŽIŤ A MENIŤ ROZMÄRSACÍ UHOL. MIN OBJEM VÝKOPOV 91,8 M³. THE EXCAVATIONS ARE DESIGNED FOR STANDARD SOIL WITHOUT OTHER SUPPORT STRUCTURE USING OF SUPPORT STRUCTURE OF EXCAVATIONS MIN. VOLUME OF EXCAVATIONS IS 91,8 M³. AUSHUB IST FÜR STANDARD ERDE PROJEKTERT OHNE HILFSCHÜLUNG. DIE HILFSCHÜLUNG EINSATZ LIEGT ERGEBUNGLICH AN MIN. AUSHUBVOLUMEN IST 91,8 M³.