POHĽAD ZHORA M 1:50

TOP ELEVATION
OBERANSICHT

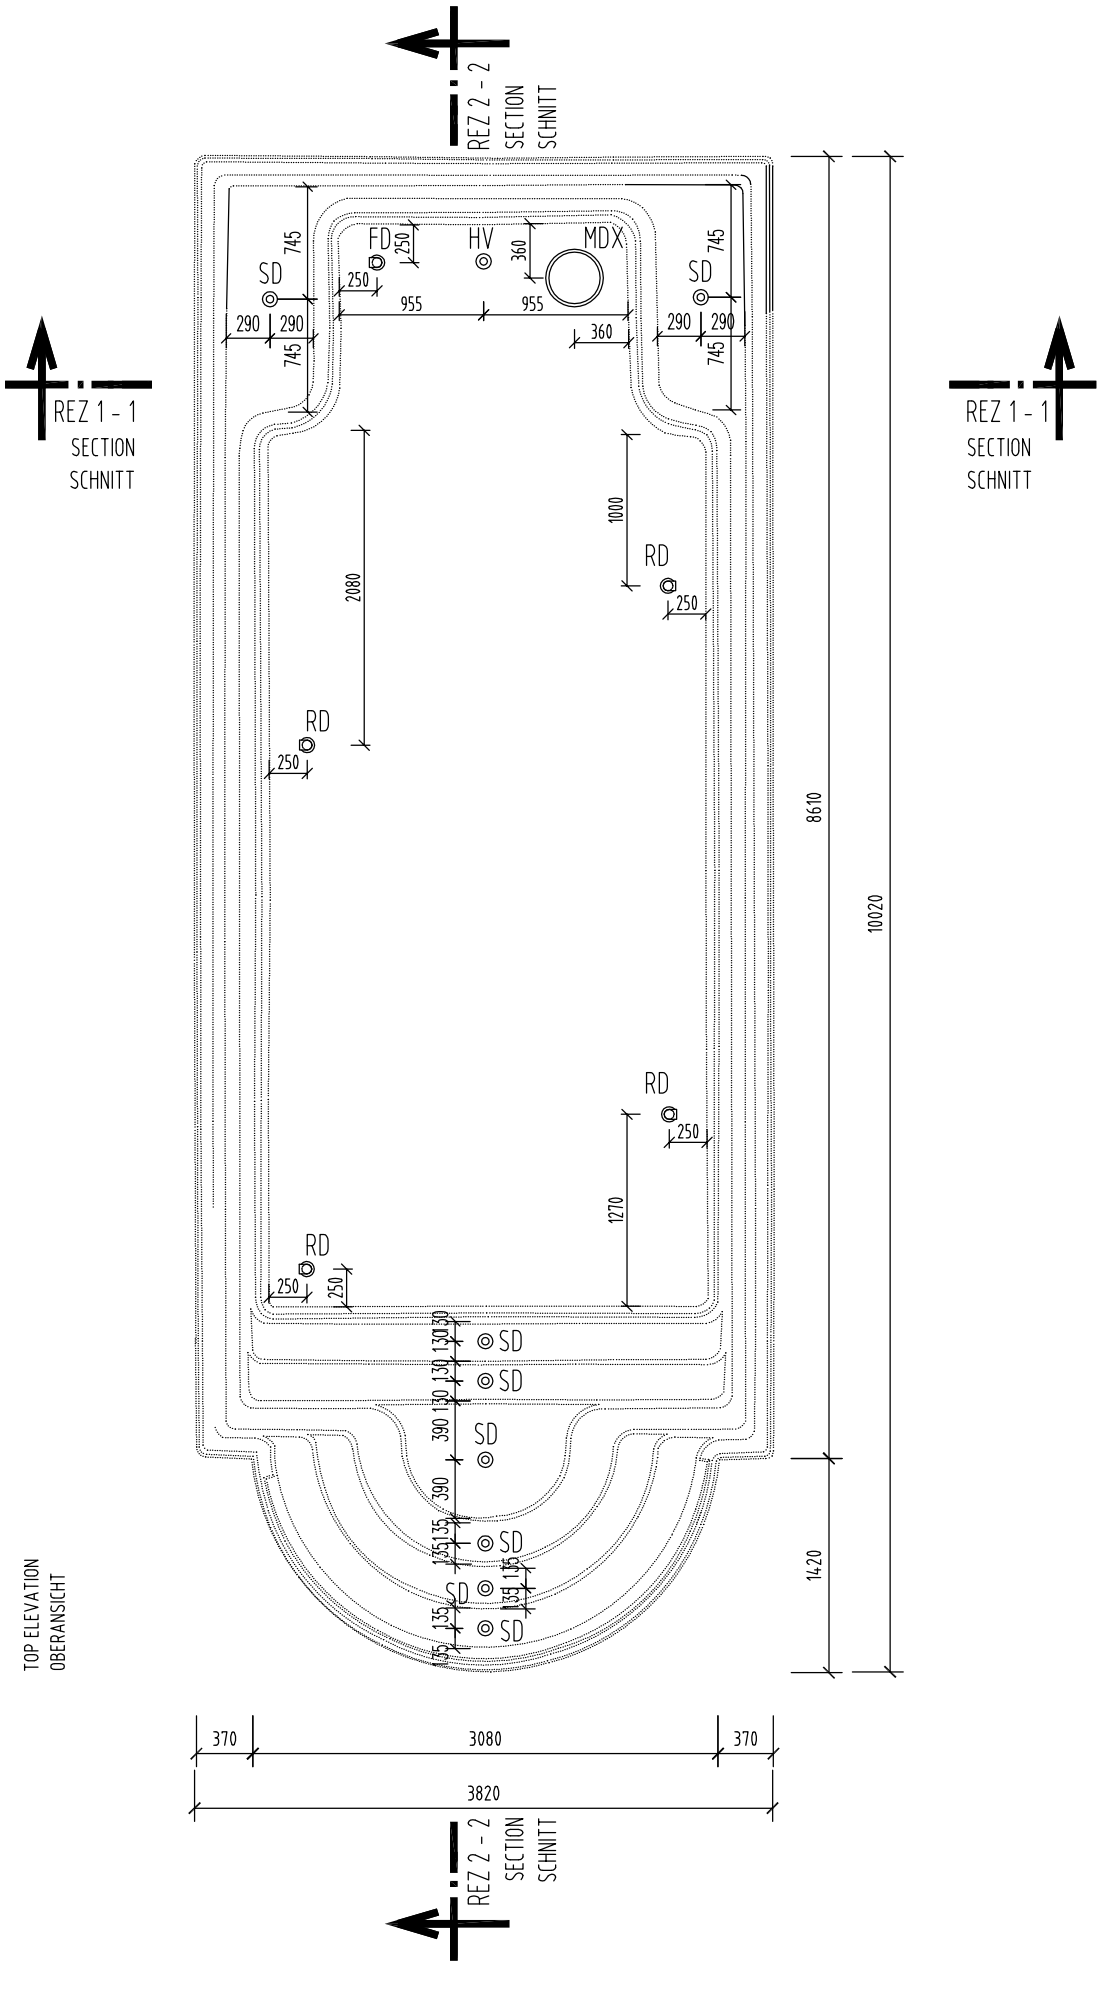

REZ 2 - 2 M 1:50

LONGITUDINAL SECTION
QUERSCHNITT

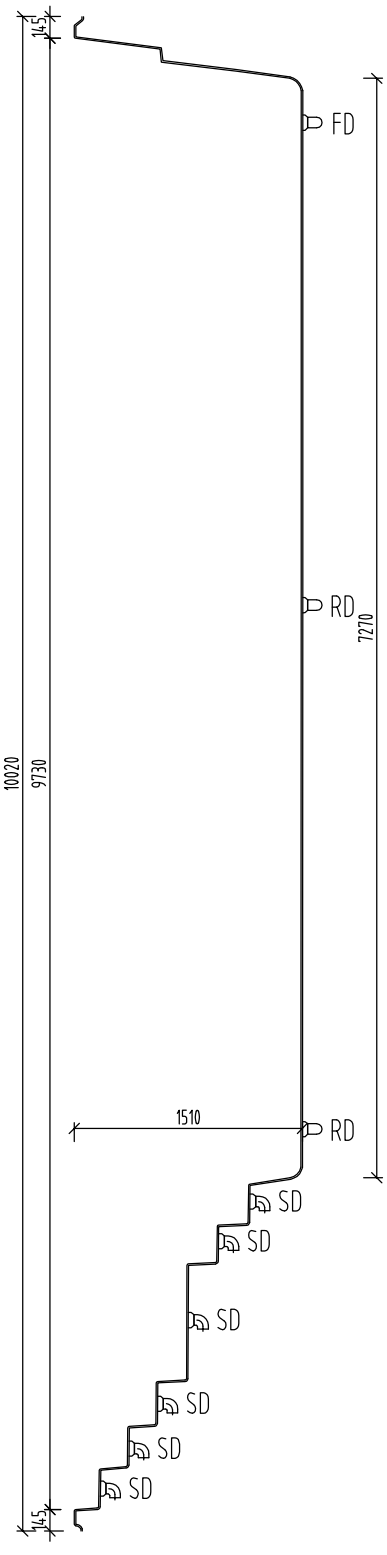

REZ 1 - 1 M 1:50

CROSS SECTION
QUERSCHNITT

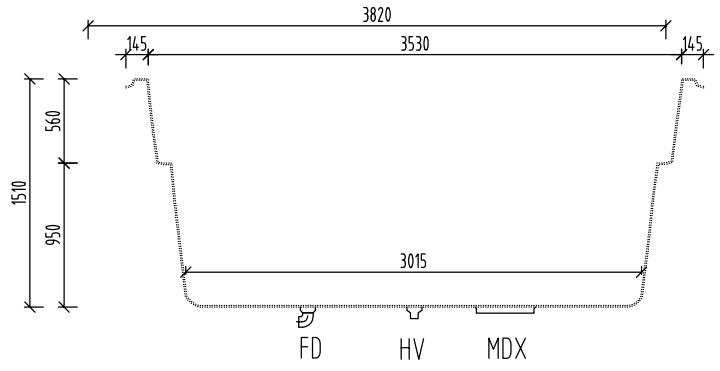

POZNÁMKA / NOTE / ANMERKUNG :

HRÚBKA STENY BAZÉNA JE CCA. 10 MM
TOLERANCIA PRESNOSTI 7 - 10 MM

THICKNESS OF THE SIDEWALL OF SWIMMING POOL IS APX. 10 MM.
MEASURED WITH TOLERANCE RATE 7 - 10 MM

DIE SCHWIMMBADWAND DUCKE IS CA. 10 MM.
DUCKENTOLERANZ IST 7 - 10 MM.

MDX - DNOVÁ VÝPUSŤ / BOTTOM OUTLET / BODENAUSLAUF	1x
HV - HYDROSTATICKÝ VENTIL / HYDROSTATIC VALVE / HYDROSTATISCHE VENTIL	1x
FD - FIXNÁ DÝZA / FIXED NOZZLE / FESTEN DUSE	1x
RD - ROTAČNÁ DÝZA / ROTATED NOZZLE / ROTATION DUSE	4x
SD - SCHODOVÁ DÝZA / STAIR NOZZLE / TREPPE DUSE	8x

NÁZOV VÝKRESU / TECHNOLOGISCHE HOLES / ZEICHNUNG NAME::

JAVA 101
TECHNOLOGICKÉ PRESTUPY
TECHNOLOGICAL HOLES
VENTAGE VERSION
TECHNOLOGISCHE HOLES
VENTAGE VERSION

Compass®
Ceramic Pools Europe
www.compasspools.eu

KRESLIL: ING. PETER KALETA DRAWER / ZEICHNER::	DÁTUM: 12/2013 DATUM / DATUM:
MIERKA: 1:50 SCALE:/MASSTABE:	FORMÁT A3 DRAWING FORMAT / ZEICHNUNG FORMAT:
VERZIA: 2 VERSION: VERSION::	ČÍSLO 3 DRAWING NUMBER: ZEICHNUNG NUMBER: