POHĽAD ZHORA M 1:50

TOP ELEVATION
OBERANSICHT

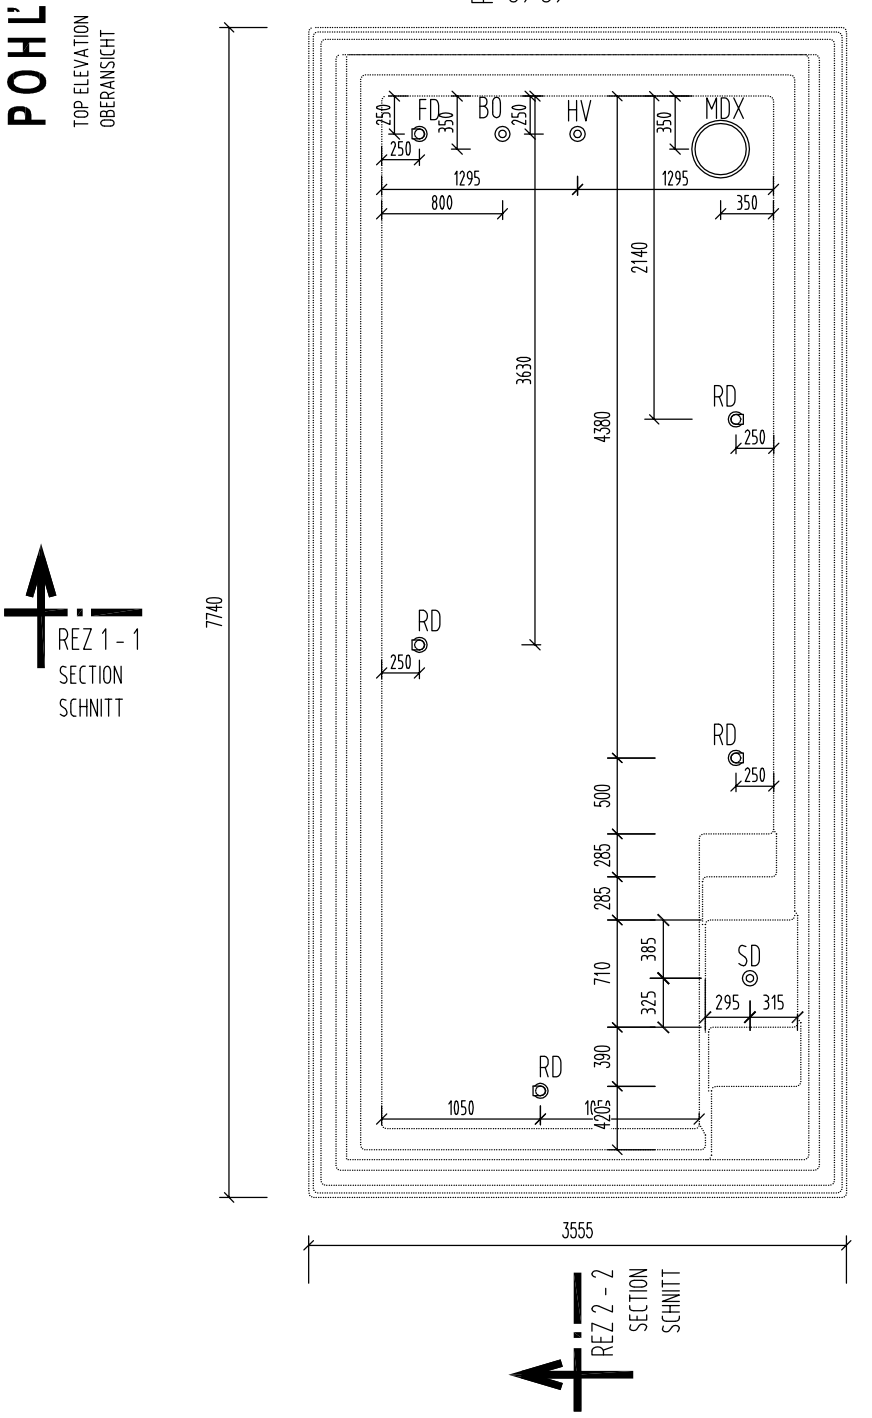

REZ 1 - 1 M 1:50

CROSS SECTION
QUERSCHNITT

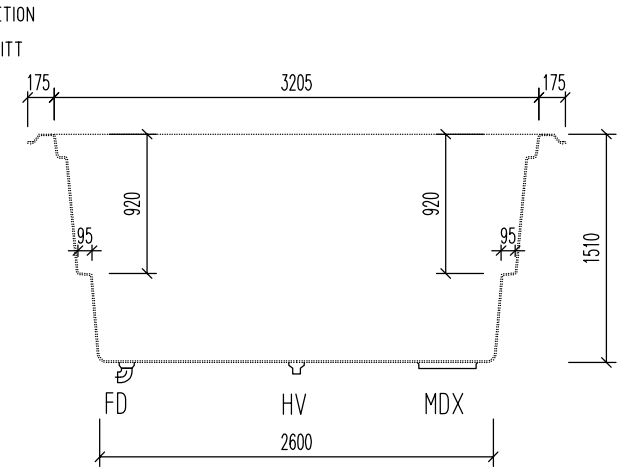

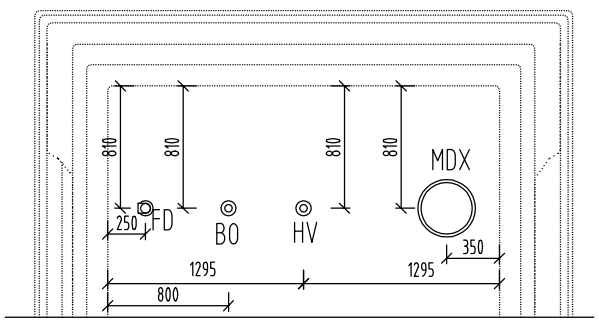

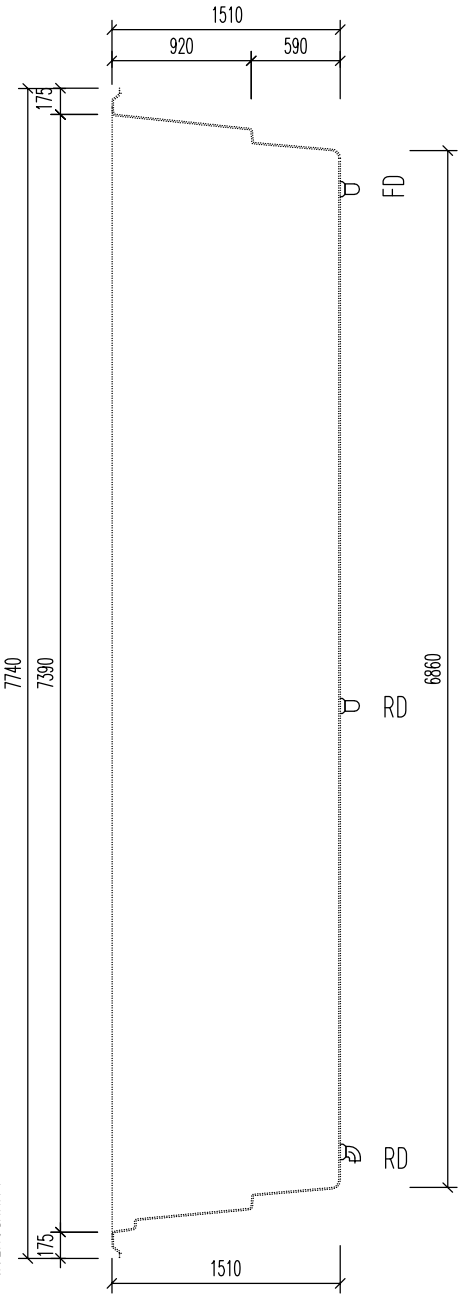

REZ 2 - 2 M 1:50

LONGITUDINAL SECTION
QUERSCHNITT

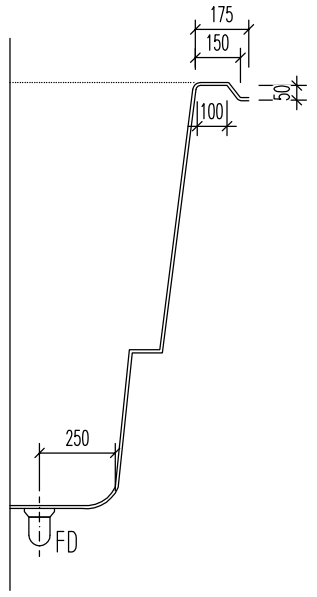

DETAIL ZAMERANIA M 1:25

DETAIL FOR MEASUREMENT
DETAIL FUR MESSUNG

MDX - DNOVÁ VÝPUSŤ PRE VANTAGE/ BOTTOM OUTLET FOR VANTAGE / BODENAUSLAUF FUR VANTAGE 1x
BO - DNOVÁ VÝPUSŤ PRE RECIRKULÁCIU / BOTTOM OULTLET FOR RCIRCUL. / BODENSLAUF FUR RECIRCUL. 1x
HV - HYDROSTATICKÝ VENTIL / HYDROSTATIC VALVE / HYDROSTATISCHE VENTIL 1x
FD - FIXNÁ DÝZA / FIXED NOZZLE / FESTEN DUSE 1x
RD - ROTAČNÁ DÝZA / ROTATED NOZZLE / ROTATION DUSE 4x
SD - SCHODOVÁ DÝZA / STAIR NOZZLE / TREPPE DUSE 1x

POZNÁMKA / NOTE / ANMERKUNG :

OTVORY NA OSADENIE TECHNOLOGICKÝCH OTVOROV
NÁKRES JE V PRESNOSTI ±30 MM.

POSITION FOR TECHNOLOGICAL HOLES ON DRAWING IS IN
TOLERANCE ±30 MM.

POSITION FUR TECHNOLOGISCHE BOHRUNGEN IN DER ZEICHUNG
IST IN TOLERANZ ±30 MM.

NÁZOV VÝKRESU / TECHNOLOGISCHE HOLES / ZEICHNUNG NAME::

AQUA NOVA
TECHNOLOGICKÉ PRESTUPY
TECHNOLOGICAL HOLES
VANTAGE VERSION
TECHNOLOGISCHE HOLES
VANTAGE VERSION

COMPASS
enjoy the moment
www.compasspools.eu

KRESLIL: ING. PETER KALETA DRAWER / ZEICHNER::	DÁTUM: 01/2017 DATUM / DATUM::
MIERKA: 1:50 SCALE:/MASSTABE:	FORMÁT A3 DRAWING FORMAT / ZEICHNUNG FORMAT:
VERZIA: 1 VERSION: VERSION::	ČÍSLO 3 DRAWING NUMBER: ZEICHNUNG NUMBER: